

č.j.: 169/12/St.

Petrovice, dne 6.2.2012

Vyřizuje: Jan Studený, tel. : 318 856 306, 603 112 695, e-mail: staveb.petrovice@gmail.com

Územní souhlas

Obecní úřad Petrovice – stavební úřad, jako stavební úřad příslušný podle ustanovení § 13 odst. 1 písm. g) zákona č. 183/2006 Sb., o územním plánování a stavebním řádu (dále jen „stavební zákon“) posoudil ohlášení stavby „vedlejších tlakových stok a sběrných jímek na pozemcích parc. č. st. 117, st. 103, st. 81, st. 79, st. 80, st. 1, st. 102, st. 105, st. 101, st. 112, st. 31/3, st. 31/1, st. 76, st. 62/1, st. 29, st. 27, st. 26, st. 25, st. 23/2, st. 23/1, st. 6, st. 7/1, st. 8, st. 9, st. 10, st. 11, st. 13, st. 19/1, st. 19/2, st. 21, st. 22, st. 12, st. 14, st. 16/3, st. 16/1, st. 16/2, st. 34, st. 48, st. 35/2, st. 35/1, st. 36, st. 37/1, st. 37/3, st. 38/1, st. 46/, st. 47 a st. 80 v k.ú. a obci Nedrahovice“, který dne 6.2.2012 podala Obec Nedrahovice, sídlem Nedrahovice 49, 264 01 Sedlčany, IČ: 00242802 zastoupená panem starostou Mgr. Čestmírem Sosnovcem na základě plné moci v zastoupení stavebníků, tj. vlastníků nemovitostí na shora uvedených pozemcích (dále jen „žadatel“), a na základě tohoto posouzení vydává pro výše uvedený záměr podle § 96 odst. 4 stavebního zákona **územní souhlas**.

Popis stavby:

Jedná se o připojení rodinných domů a ostatních nemovitostí na kanalizační řad obce vedlejšími tlakovými stokami a sběrnými jímkami, rozsah připojovaných nemovitostí a účastníků je přesně specifikován v příložených seznamech doplněných plnou mocí a současně je graficky vyznačen na příloženém snímku katastrální mapy.

Jedná se o vedlejší tlakové stoky (VTS) provedené z rour PE 100, SDR 11 v profilech D 40 a 50mm uložených do zemní rýhy, součástí stavby je domovní sběrná čerpací jímka s technologickým vybavením pro odvádění splaškových vod a související elektroinstalace. Rozsah záměru je přesně specifikován v dokumentaci zpracované v listopadu 2011 Ing. Václavem Uřešem, č. zakázky 34/2011, která je přílohou žádosti.

Územní souhlas má podle § 96 odst. 7 stavebního zákona platnost po dobu 12 měsíců.

Upozornění pro žadatele:

Stavebník zajistí, aby informace o jeho záměru, bezodkladně poté, co jej oznámil, byla vyvěšena na veřejně přístupném místě u stavby nebo pozemku, na nichž se má záměr uskutečnit, po dobu nejméně 30 dnů. Stavebník zajistí před zahájením stavby vytyčení veškerých podzemních sítí v trase realizované přeložky a zajistí jejich ochranu dle souvisejících předpisů.

Současně stavební úřad sděluje, že tento územní souhlas nenahrazuje stavební povolení vyžadované zvláštním právním předpisem, tzn., pro provedení výše uvedené stavby požádá stavebník věcně a místně příslušný speciální stavební úřad o vydání stavebního povolení.

OBECNÍ ÚŘAD NEDRAHOVICE
262 94 Jesenice, okres Příbram

Došlo 06 -02- 2012

Č. j.: Přílohy

Jan Studený
vedoucí stavebního úřadu

otisk hranatého razítka

Obecní úřad Petrovice
Stavební úřad
262 55 Petrovice
okres Příbram


Příloha: situační snímek katastrální mapy se zákresem vedlejších tlakových stok

Obdrží :


Žadatel:

- Obec Nedrahovice, Nedrahovice 49, 264 01 Sedlčany, zastoupená panem starostou Mgr. Čestmírem Sosnovcem

Spis SÚ

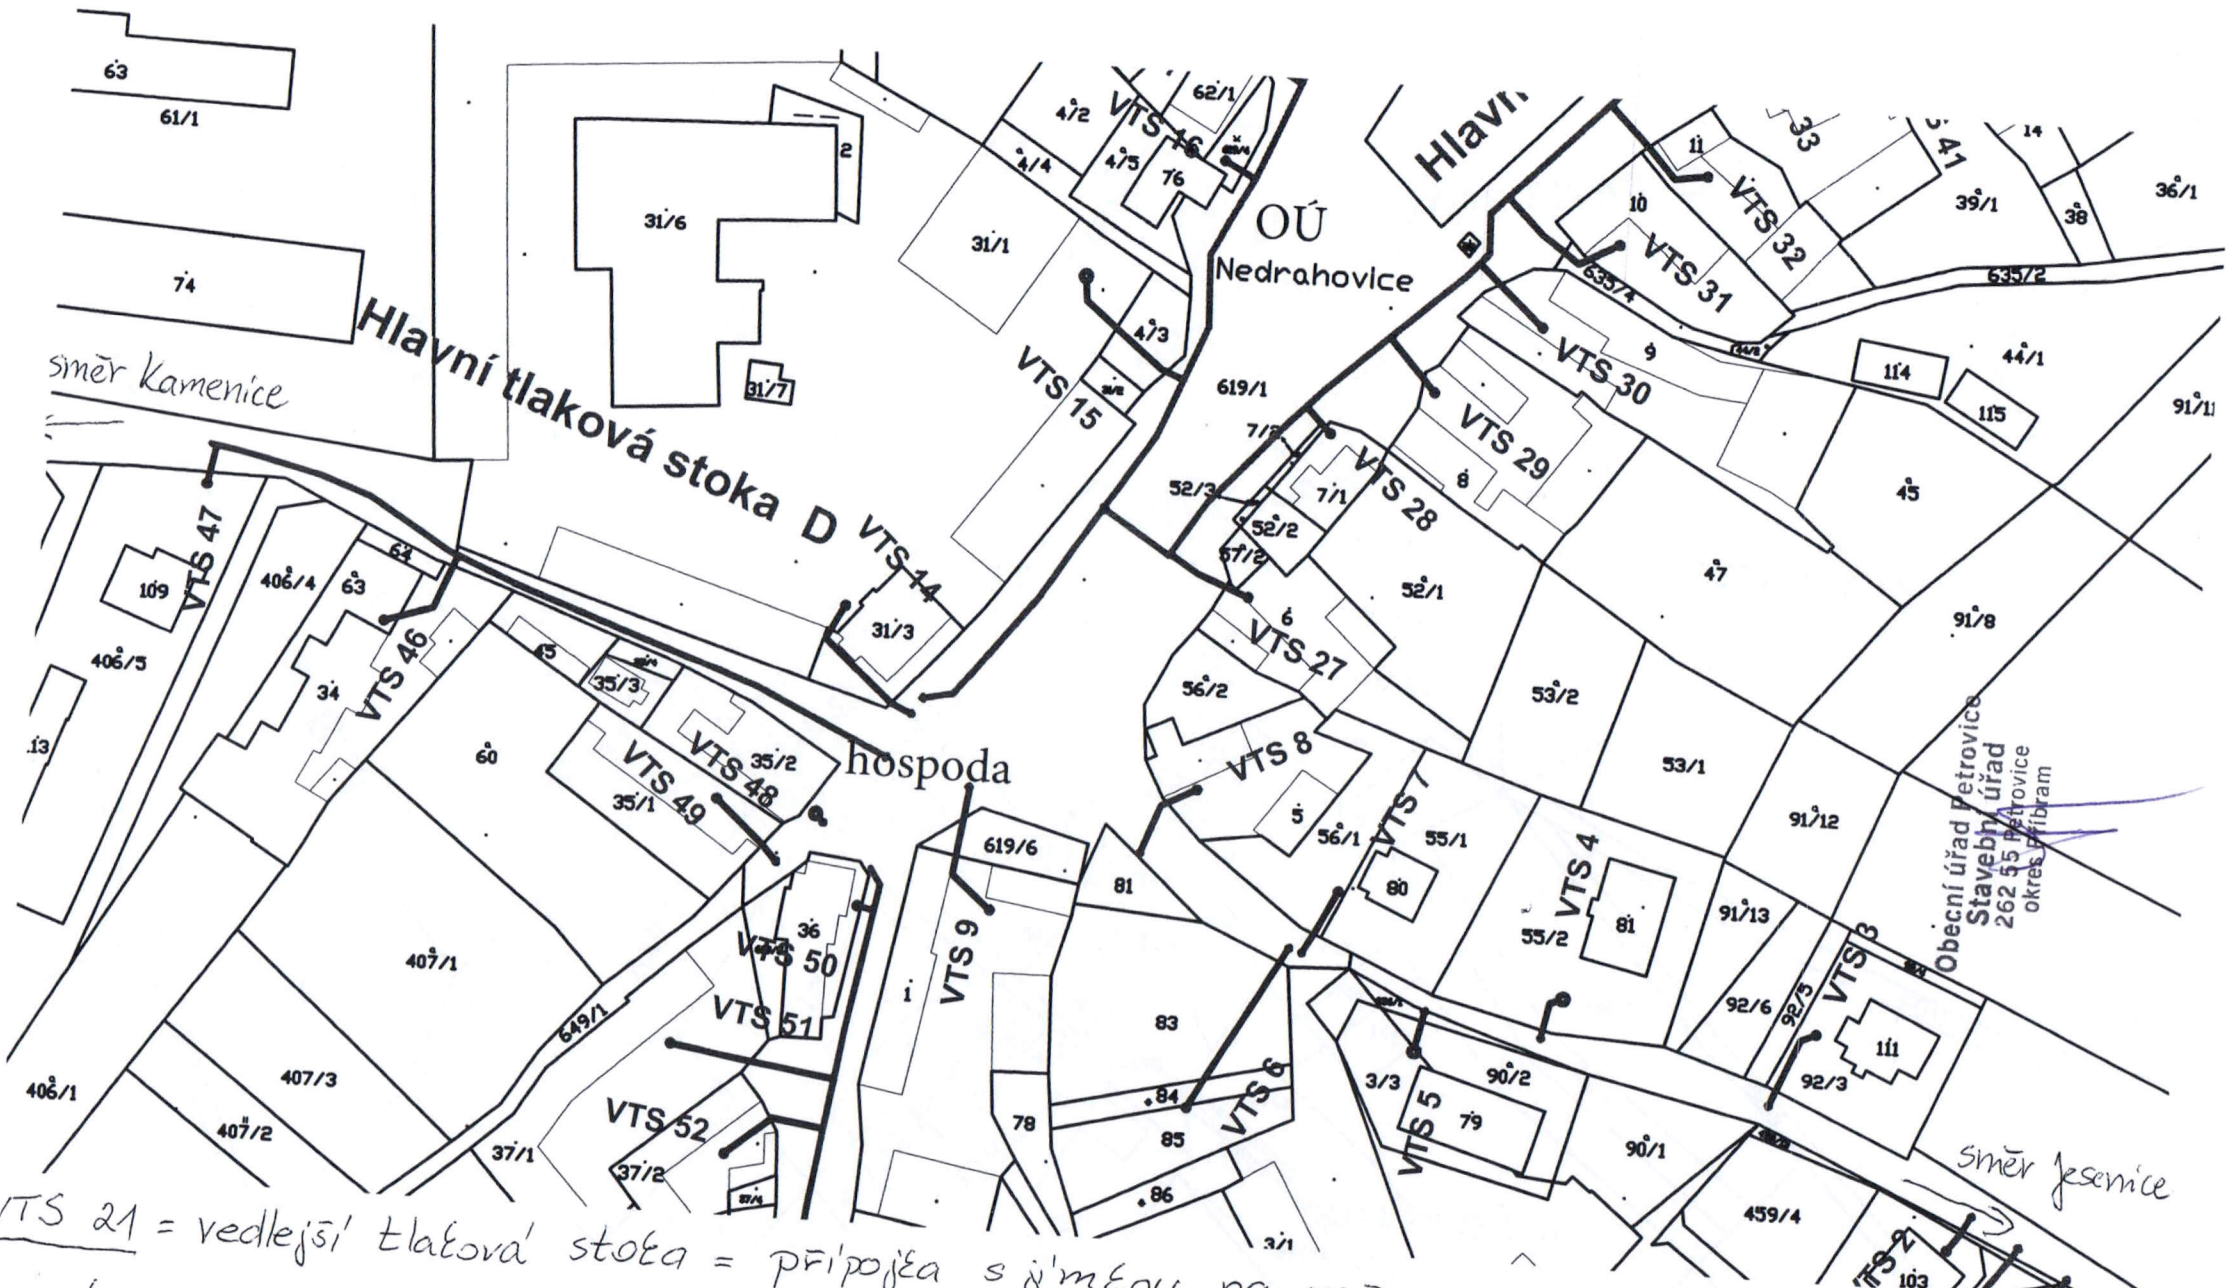


VTS 21 = vedlejší tlaková stoka = připojena s jímou na vašem pozemku
 čísla na mapě jsou čísla parcelní vašeho pozemku (ve smlouvě označena p.č. st....) ②

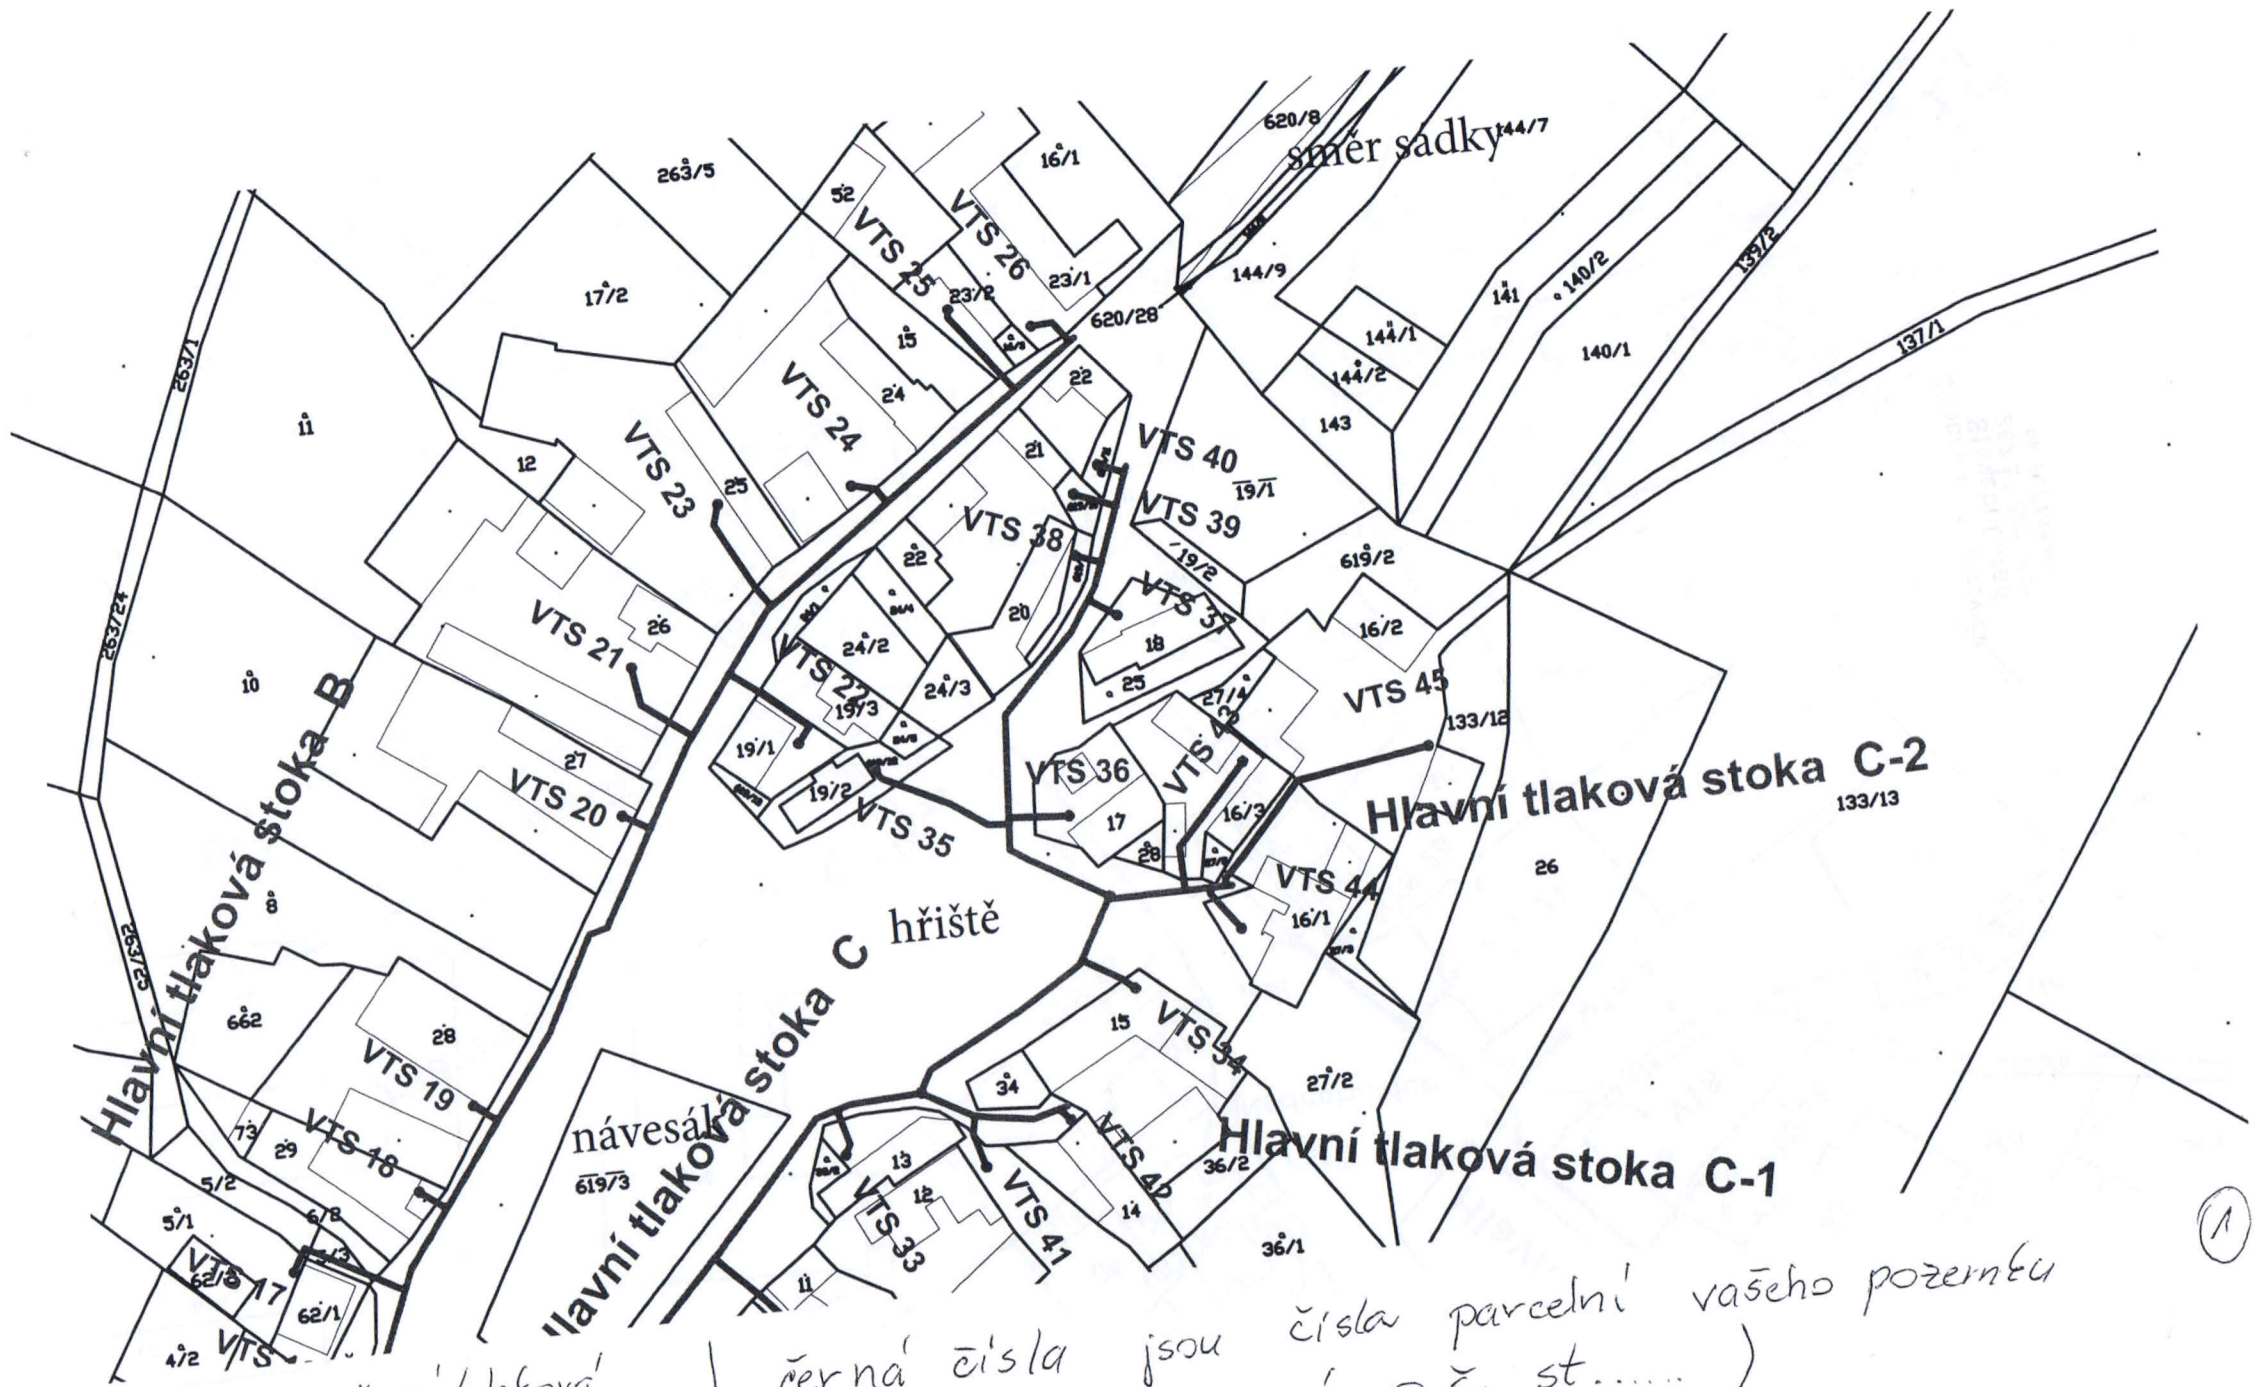

VTS 21 = vedlejší tlaková stoka
 21 =
 = připojena s jímkou

černá čísla jsou čísla parcelní vašeho pozemku
 (ve smlouvě označená p.č. st.....)

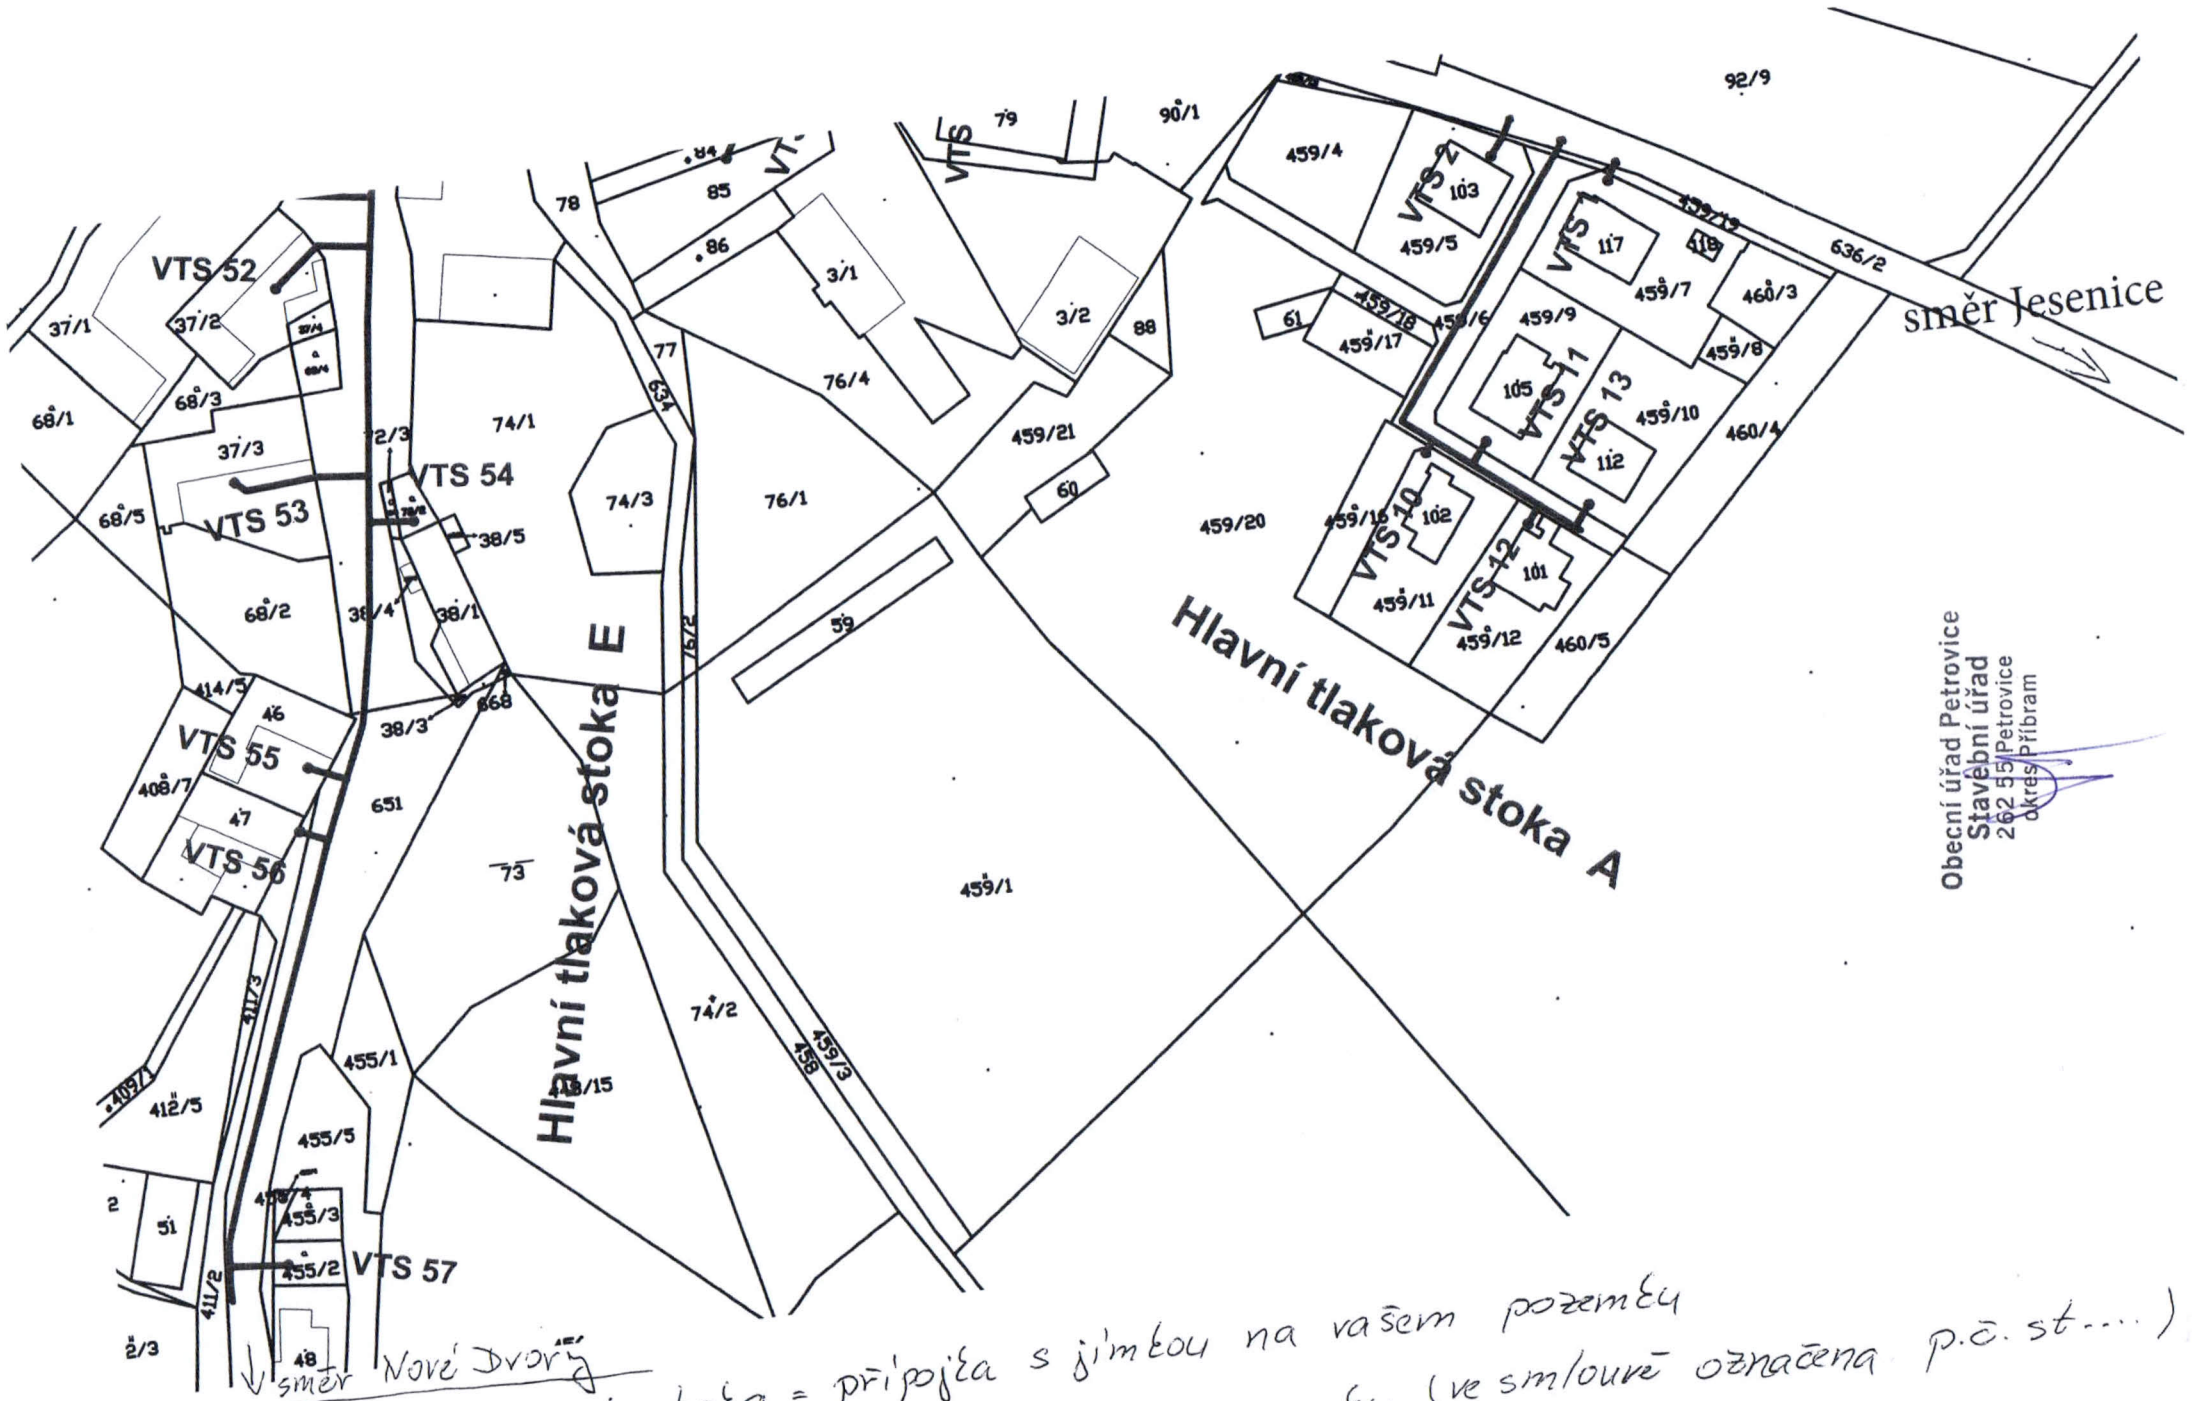

Obecní úřad Petrovice
 Stavební úřad
 262 55 Petrovice
 okres Příbram

TS 21 = vedlejší tlaková stoka = připojena s jímkou na vašem pozemku
 číselná čísla na mapě jsou parcelní čísla vašeho pozemku (ve smlouvě označena p.č. st....)

Č.j.: 169-2/12/St.

Petrovice, dne 6.2.2012

Vyřizuje: Jan Studený, tel.: 318 856 306, 603 112 695, e-mail: staveb.petrovice@gmail.com

Souhlas

Obecní úřad Petrovice – stavební úřad, jako stavební úřad příslušný podle ustanovení § 13 odst. 1 písm. g) zákona č. 183/2006 Sb., o územním plánování a stavebním řádu (stavební zákon) souhlasí v souladu s § 15 odst. 2 stavebního zákona s **vydáním vodoprávního rozhodnutí ke stavbě „vedlejších tlakových stok a sběrných jímek na pozemcích parc. č. st. 117, st. 103, st. 81, st. 79, st. 80, st. 1, st. 102, st. 105, st. 101, st. 112, st. 31/3, st. 31/1, st. 76, st. 62/1, st. 29, st. 27, st. 26, st. 25, st. 23/2, st. 23/1, st. 6, st. 7/1, st. 8, st. 9, st. 10, st. 11, st. 13, st. 19/1, st. 19/2, st. 21, st. 22, st. 12, st. 14, st. 16/3, st. 16/1, st. 16/2, st. 34, st. 48, st. 35/2, st. 35/1, st. 36, st. 37/1, st. 37/3, st. 38/1, st. 46/, st. 47 a st. 80 v k.ú. a obci Nedrahovice pro stavebníka Obec Nedrahovice, sídlem Nedrahovice 49, 264 01 Sedlčany, IČ: 00242802 zastoupenou panem starostou Mgr. Čestmírem Sosnovcem. Stavební úřad Petrovice vydal pro výše uvedenou stavbu dne 6.2.2012 územní souhlas č.j. 169/12/St.**

Pro předmětnou stavbu zpracoval dokumentaci v listopadu 2011 pan Ing. Václav Ureš, č. zakázky 34/2011 a č. zakázky 35/2011, zadávací dokumentace odpovídá vydanému územnímu souhlasu.

Tento souhlas podle stavebního zákona nenahrazuje rozhodnutí ani opatření jiných dotčených orgánů, jichž je zapotřebí pro povolení speciální stavby podle zvláštních předpisů.

otisk hranatého razítka

Jan Studený
vedoucí stavebního úřadu
Obecní úřad Petrovice
Stavební úřad
262 55 Petrovice
okres Píibram

Obdrží: (do vlastních rukou)

- Obec Nedrahovice, Nedrahovice 49, 264 01 Sedlčany, zastoupená panem starostou Mgr. Čestmírem Sosnovcem

Dotčené orgány:

- MěÚ Sedlčany, OŽP, 264 80 Sedlčany

Spis SÚ

OBCENÍ ÚŘAD NEDRAHOVICE
262 94 Jesenice, okres Píibram

Došlo 06 -02- 2012

Č.j.: Přílohy