



ADP.CZ

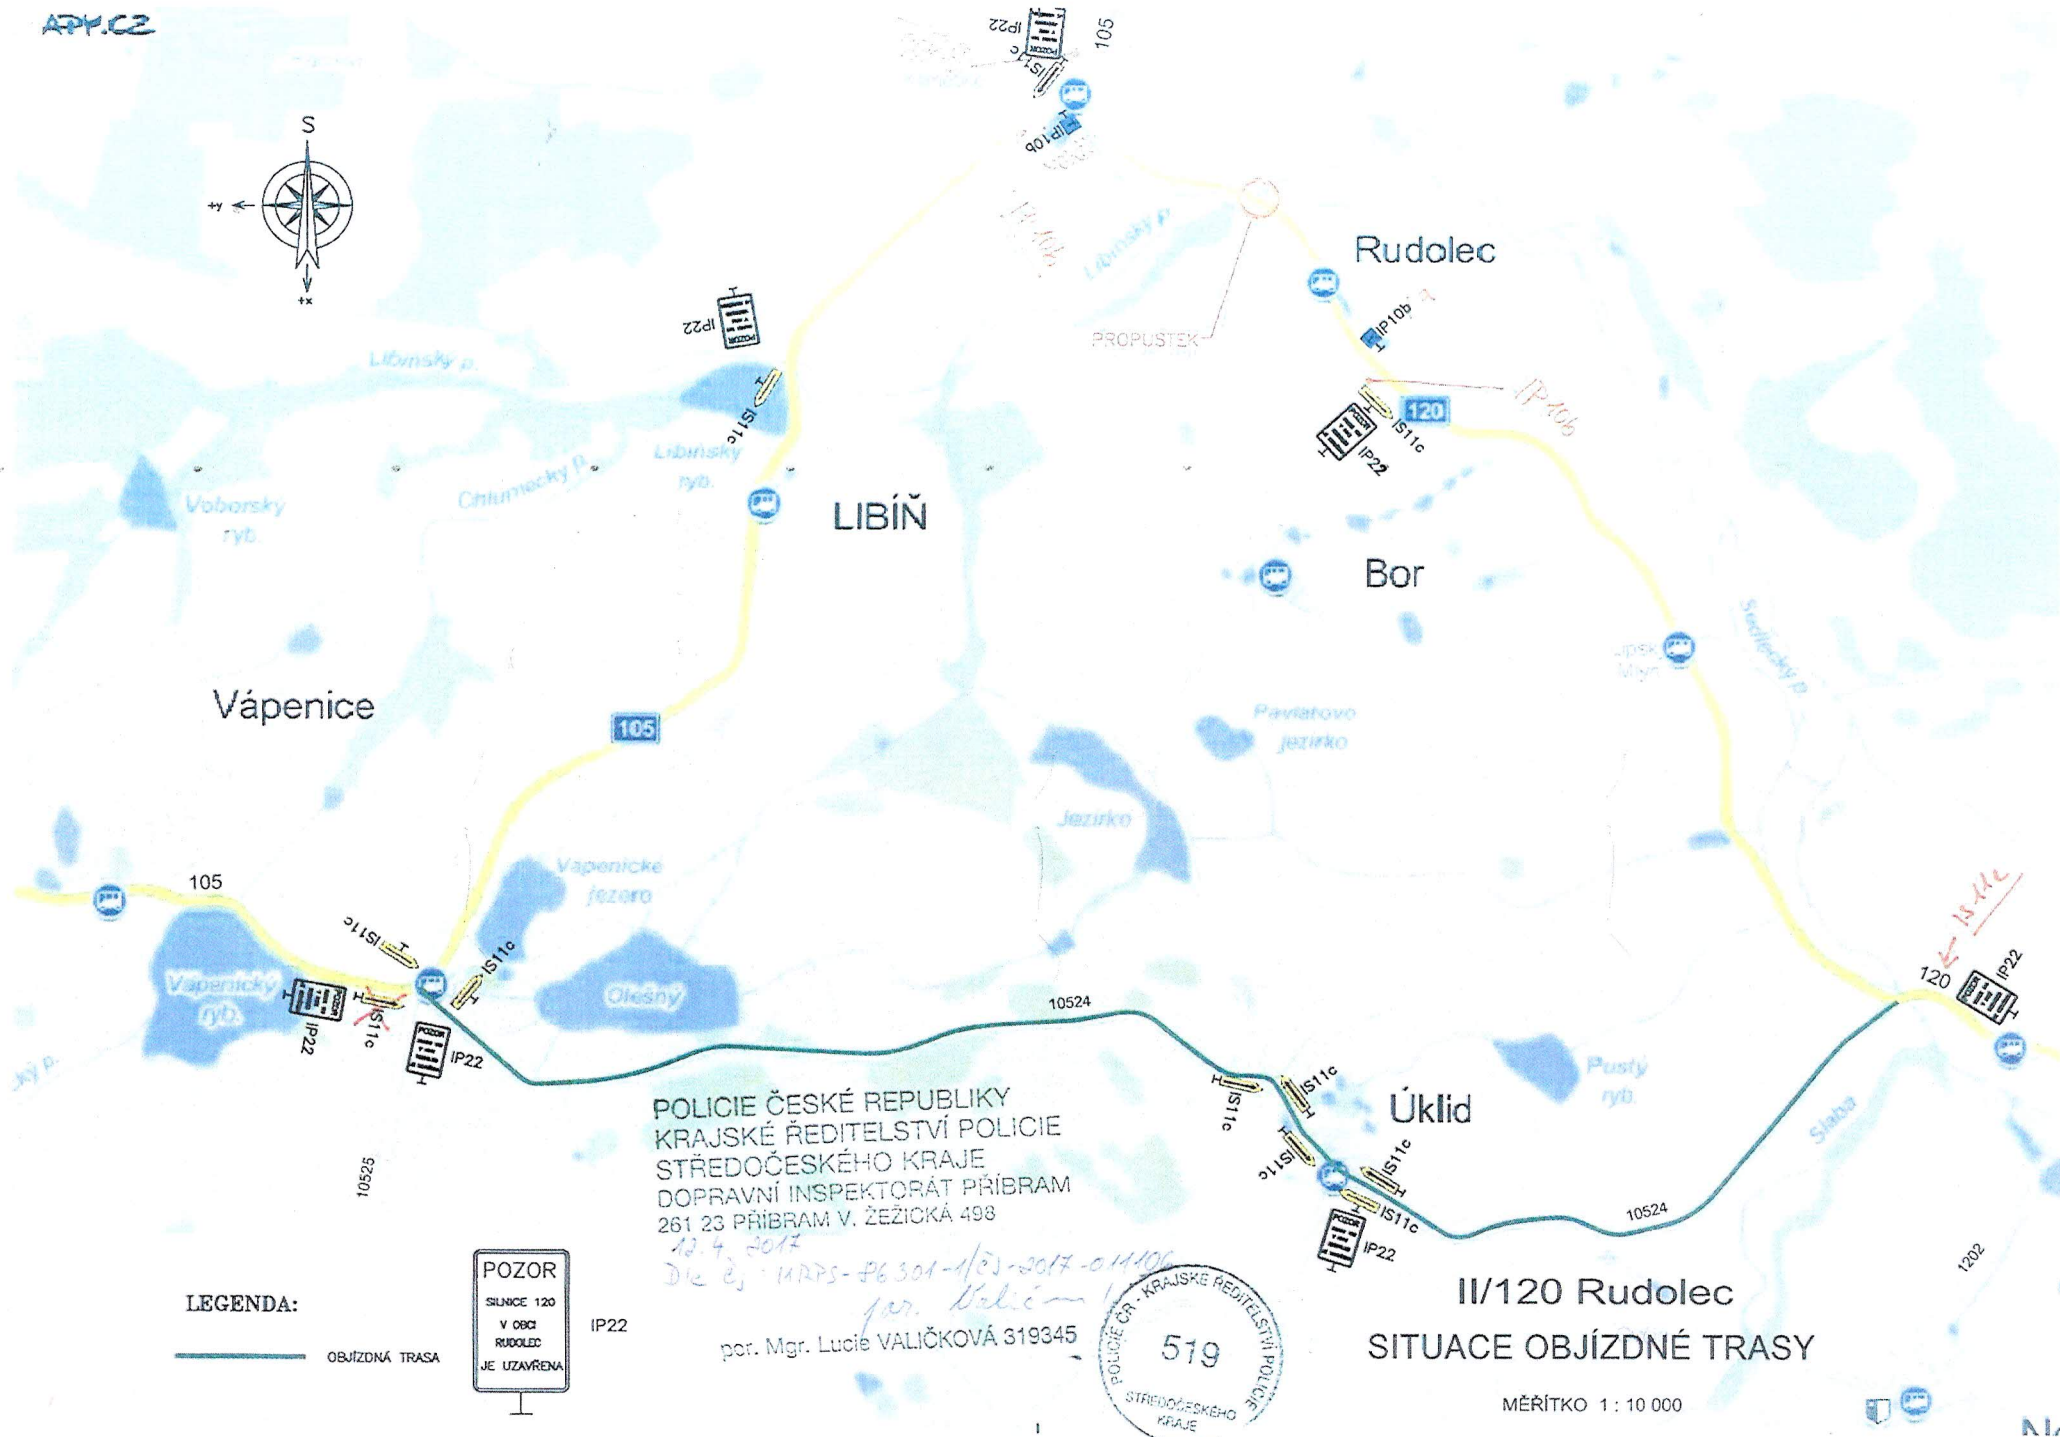

POLICIE ČESKÉ REPUBLIKY  
KRAJSKÉ ŘEDITELSTVÍ POLICIE  
STŘEDOČESKÉHO KRAJE  
DOPRAVNÍ INSPEKTORÁT PŘÍBRAM  
261 23 PŘÍBRAM V. ŽEŽIČKÁ 498  
12.4.2017

por. Mgr. Lucie VALIČKOVÁ 319345

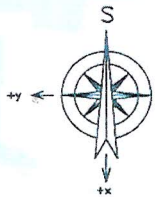

II/120 Rudolec  
SITUACE OBJÍZDNÉ TRASY

MĚŘITKO 1 : 10 000

LEGENDA:

— OBJÍZDNÁ TRASA



IP22

Nr



DOT Servis s.r.o.  
Most Rudolec  
detail uzavírky



POLICIE ČESKÉ REPUBLIKY  
KRAJSKÉ ŘEDITELSTVÍ POLICIE  
STŘEDOČESKÉHO KRAJE  
DOPRAVNÍ INSPEKTORÁT PŘÍBRAM  
261 23 PŘÍBRAM V. ŽEŽICKÁ 498

12.4.2017  
Dle zj. KRPS-16301-1117-2017-011106

por. Mgr. Lucie VALIČKOVÁ 319345



Rudolec

Zpracoval: Bc. Jaroslav Nepraš 602514933

**Dopravní značení K.H.**