

Návrh sadových úprav

v Nedrahovicích

Ing. Kristýna NEJEPÍNSKÁ
+420 605 529 444
kristyna.nejepinska@email.com

Kamila MRÁZOVÁ
+420 734 114 693
studio@kamilamrazova.com

OBSAH STUDIE:

návrh sadových úprav
návrh prvků veřejného prostoru

2. ortofoto mapa - vysvětlivky
3. mapa sadových úprav
4. celková situace
5. situace 01
6. situace 02
7. molo na vodní nádrži - návrh
8. molo na vodní nádrži - reference
9. molo na vodní nádrži - zákres
10. amfiteátr - návrh
11. amfiteátr - návrh
12. amfiteátr - zákres
13. amfiteátr - referenční obrázky
14. lávka na dětském hřišti - návrh
15. lávka na dětském hřišti - zákres
16. úprava zastávky BUS - zákres

Vysvětlivky:

1. molo na vodní nádrži - design
2. plocha zeleně - koridor k vodní nádrži
3. vjezd do vodní nádrže - technika HZS
4. zábradlí okolo vodní nádrže - design
5. amfiteátr
6. studna s přílehlým okolím - design
7. rozšíření dětského hřiště (lávka, dětský lesík)
8. zpevněné plochy pro parkování
9. úprava kamenné zídky
10. pás okrasné zeleně u vodní nádrže
11. zpevněné plochy pro parkování
12. úprava okolí kapličky sv. Jana



Nedrahovice
návrh na úpravu návsi
M 1:1000

mobiliář:

odpadkový koš
mmcité d6295-minium



lavička krsta
smrk - mořená



Kosatec žlutý
Iris pseudacorus



Lípa srdčitá
Tilia Cordata



Tavolník
Spiraea Betulifolia Hedge



Amfiteatr
žulové obrubníky,
dřevěné sezónní sedáky



Habr obecný
Carpinus Betulus




Jabloň okrasná
Malus Evereste



Levandule
Lavandula angustifolia



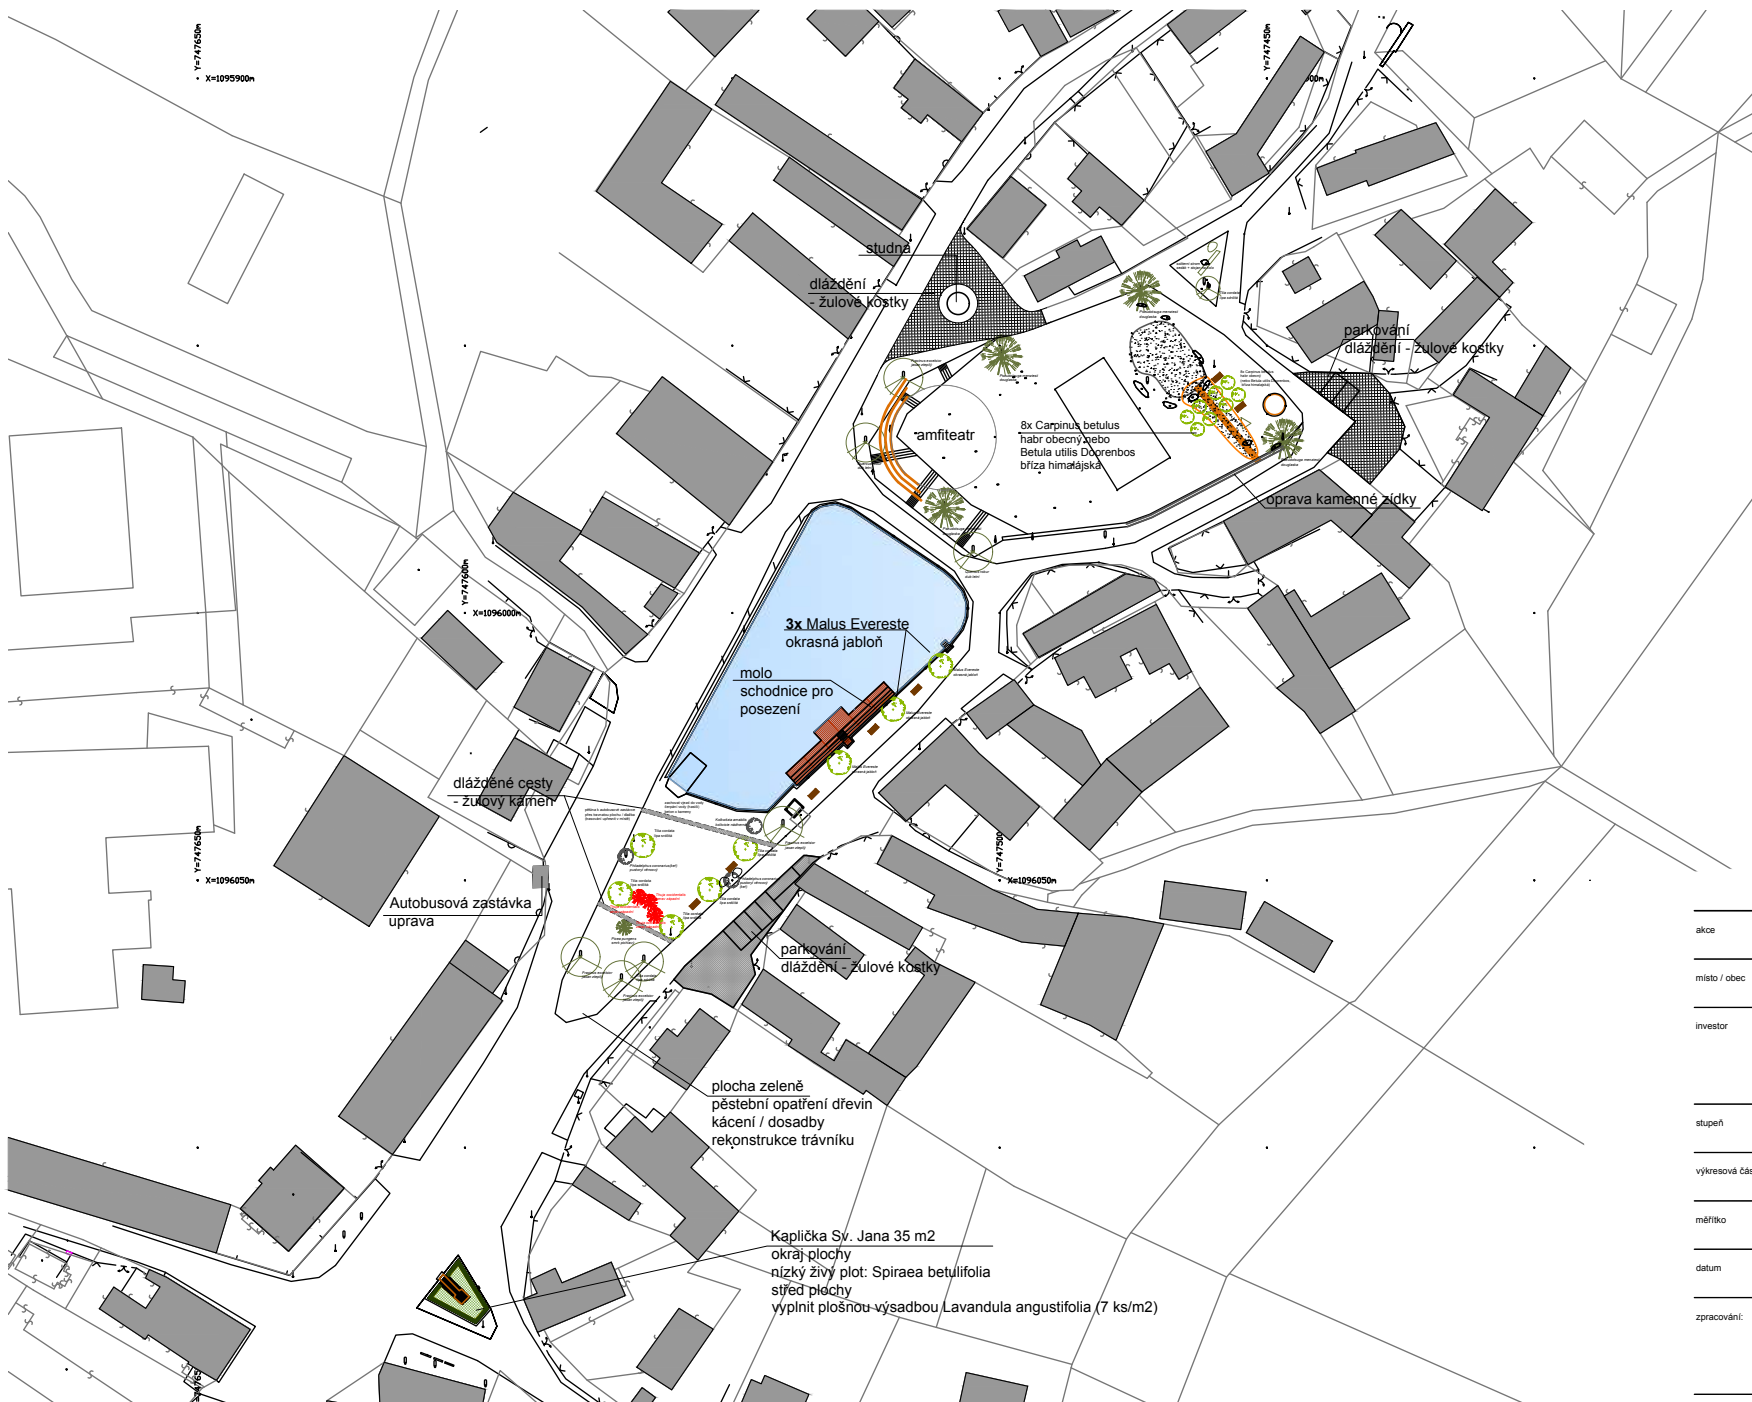


LEGENDA SADOVÝCH ÚPRAV:

- dřeviny navržené ke kácení
- dřeviny navržené k zachování a péstebnímu opatření stávající keře
- navrhované dřeviny
- krajinný trávník - extenzivní údržba
- cesta v louce (šířka: 1,2 m) / štěrkový trávník
- dopadová plocha
- travobylinná směs s letničkami
- schody / extenzivní / dřevěné trámy
- mobiliář
- návrh modelací, nové výšky terénu
- návrh modelací, vedení zlomu terénu

LEGENDA ZAMĚŘENÍ:

- dřevina stávající - jehličnan
- dřevina stávající - listnatá dř.
- svislé dopravní značení
- kamenné schody

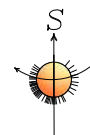

akce	NÁVRH SADOVÝCH ÚPRAV V NEDRAHOVICÍCH		
místo / obec	Nedrahovice u Sedlčan		
investor	Obec Nedrahovice Nedrahovice 49, 264 01 Sedlčany, IČ 00242802 kontaktní osoba - starosta, Mgr. Čestmír Sosnovce tel.: 725 428 287		
stupeň	HMOTOVÁ STUDIE		
výkresová část	PLÁN - HMOTOVÁ STUDIE		
měřítko	1 : 500	formát	A3
datum	listopad 2018	čílo výkresu	01
zpracovatel:	Ing. Kristýna Nejeptínská e: kristyna.nejepinska@email.cz t: 605 529 444		





LEGENDA SADOVÝCH ÚPRAV:

- dřeviny navržené ke kácení
- dřeviny navržené ke zachování a péstebnímu opatření stávající keře
- navrhované dřeviny
- krajinný trávník - extenzivní údržba
- cesta v louce (šířka: 1,2 m) / šterkový trávník
- dopadová plocha
- travobýlinná směs s letničkami
- schody / extenzivní / dřevěné trámy
- mobiliář
- 84.50 návrh modelací, nové výšky terénu
- 84.50 návrh modelací, vedení zlomu terénu

LEGENDA ZAMĚŘENÍ:

- dřevina stávající - jehličnan
- dřevina stávající - listnatá dř.
- svislé dopravní značení
- kamenné schody



NÁVRH SADOVÝCH ÚPRAV V NEDRAHOVICÍCH

Nedrahovice u Sedlčan

Obec Nedrahovice
 Nedrahovice 49, 264 01 Sedlčany, IČ 00242802
 kontaktní osoba - starosta, Mgr. Čestmír Sosnovec
 tel.: 725 428 287


HMOTOVÁ STUDIE

PLÁN - HMOTOVÁ STUDIE

1 : 250	formát	A3
listopad 2018	číslo výkresu	02a

ing. Kristýna Nejepejnská
 e: kristyna.nejepinska@email.cz
 t: 605 529 444



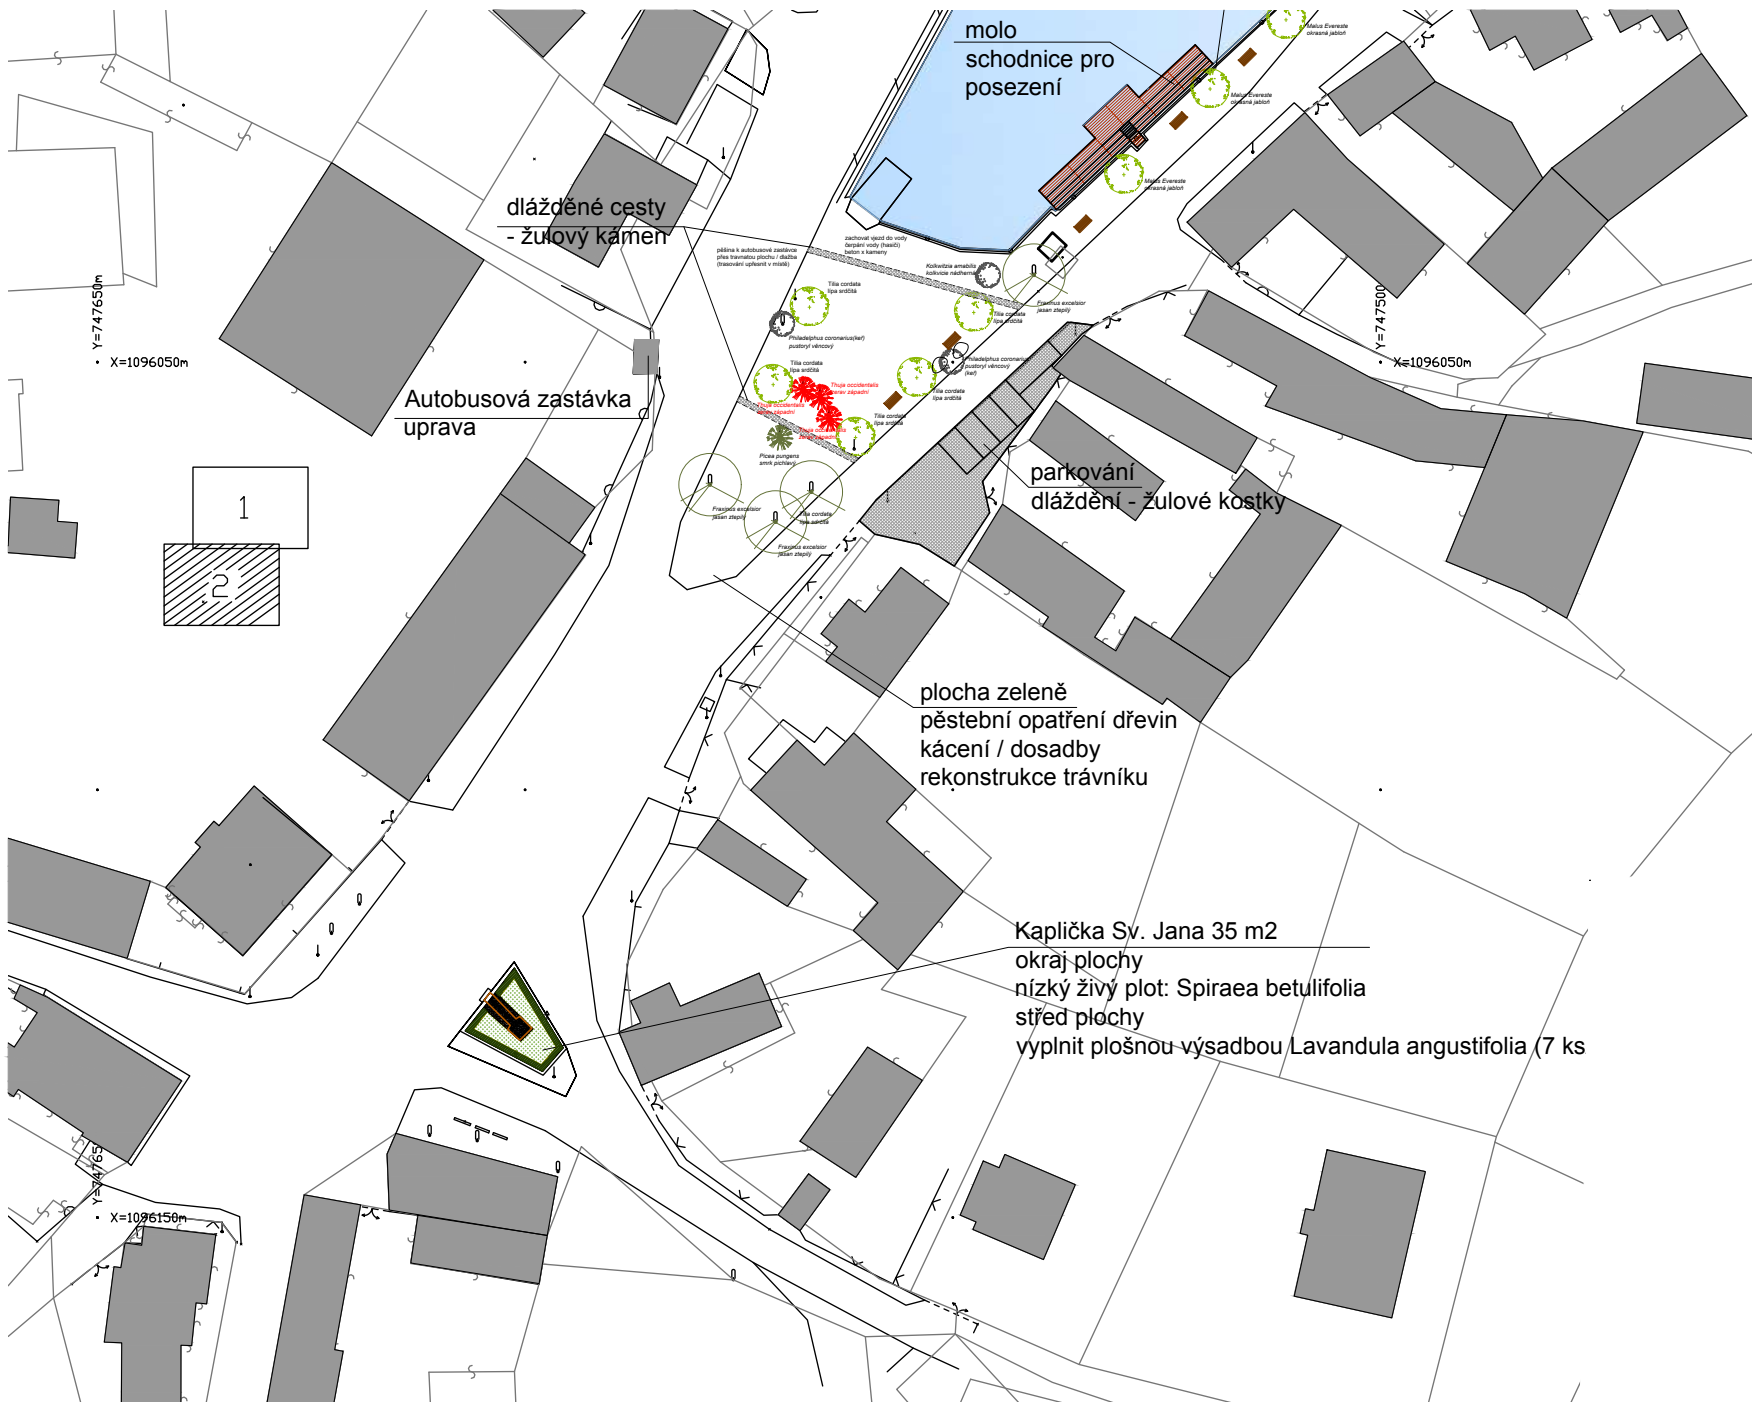

LEGENDA SADOVÝCH ÚPRAV:

- dřeviny navržené ke kácení
- dřeviny navržené k zachování a pěstebnímu opatření stávající keře
- navrhované dřeviny
- krajinný trávník - extenzivní údržba
- cesta v louce (šířka: 1,2 m) / štěrkový trávník
- dopadová plocha
- travobylinná směs s letničkami
- schody / extenzivní / dřevěné trámy
- mobiliář
- 84.50 návrh modelací, nové výšky terénu
- 84.50 návrh modelací, vedení zlomu terénu

LEGENDA ZAMĚŘENÍ:

- dřevina stávající - jehličnan
- dřevina stávající - listnatá dř.
- svislé dopravní značení
- kamenné schody



NÁVRH SADOVÝCH ÚPRAV V NEDRAHOVICÍCH

Nedrahovice u Sedlčan

Obec Nedrahovice
Nedrahovice 49, 264 01 Sedlčany, IČ 00242802
kontaktní osoba - starosta, Mgr. Čestmír Sosnovce
tel.: 725 428 287

HMOTOVÁ STUDIE


PLÁN - HMOTOVÁ STUDIE

1 : 250	formát	A3
listopad 2018	číslo výkresu	02b

ing. Kristýna Nejeptínská
e: kristyna.nejepinska@email.cz
t: 605 529 444



PŮDORYS

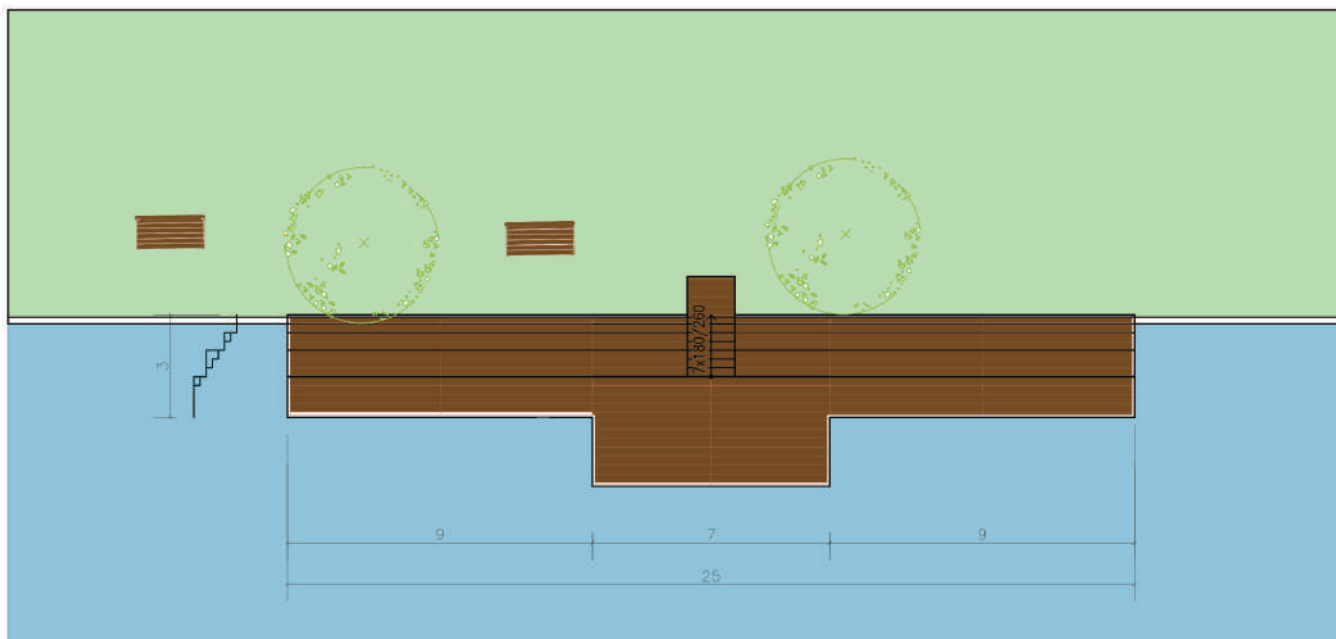


popis:


Víceúrovňová dřevostavba, kotvená v pevné části břehu. Zábradlí bude instalováno kolem celé vodní nádrže kromě linie na břehu vymezené molem.

Na stávající kamenné schodiště navážou dřevěné schodnice mola. Větší část mola tvoří tzv. "velké schody", které fungují jako lavice na posezení u vody. Rozměry mola: 25 x 5 m

POHLED ZPŘEDU

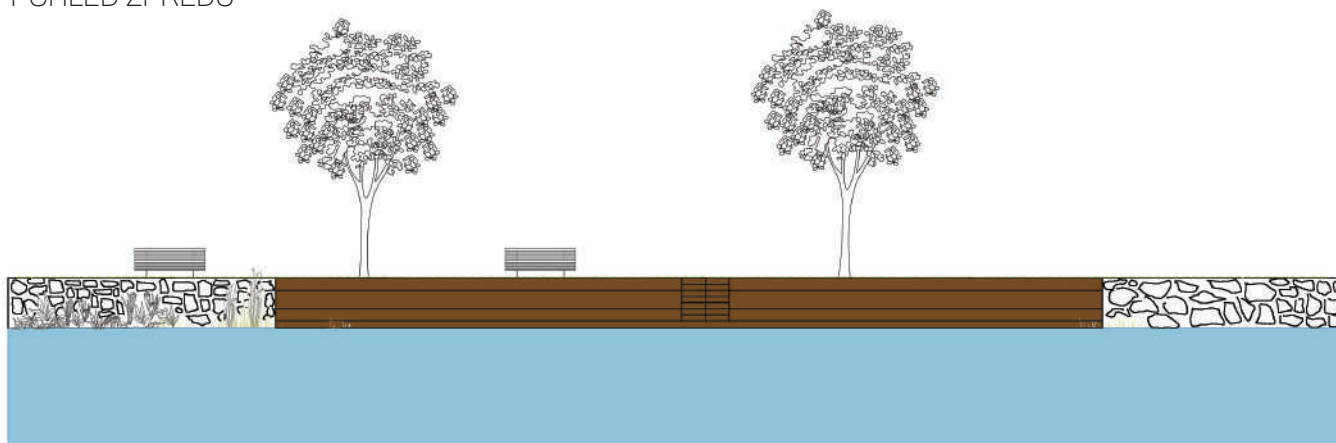

ŘEZ PŘÍSTUPOVÝM SCHODIŠTĚM

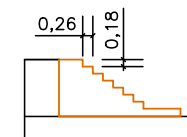

ŘEZ VELKÝMI SCHODY



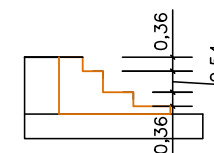


SCHÉMA KONTRUKCE



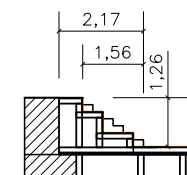

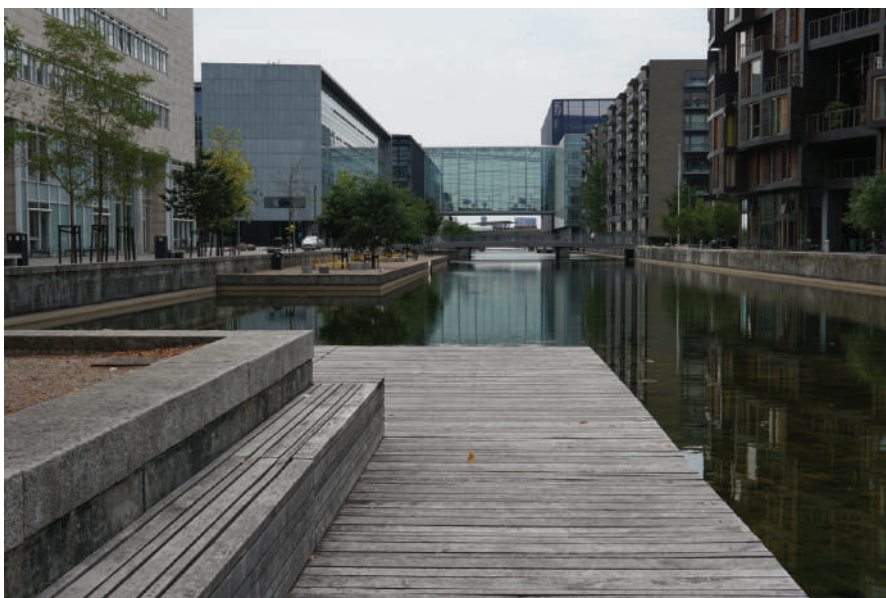

Popis:

Stupně s odjímatelnými dřevěnými sedáky.

Stupně navrhujeme z žulových kamenů, řezaných do přesného radiusu $R\ 9,81\ m$.

Mezi žulovými stupni bude založen trávník.

Schody zpevní svah a naváže tvarově na plochu pod svahem, tj. kruhová zpevněná plocha.


Navrhuje se rovnou plochu založit jako přesný kruh a vydláždít žulovou dlažbou se širší spárou, aby pozvolna prorostla trávíkem.

Jako alternativnu navrhujeme plochu založit jako štěrkový trávník.


ŘEZ S VÝŠKOVÝMI KÓTAMI




ŘEZ - ROZMĚRY

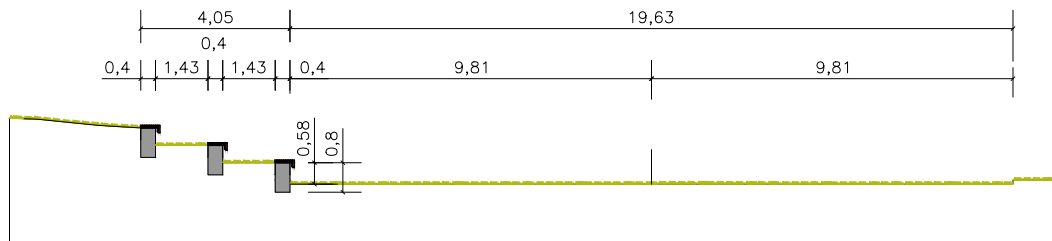


PŮDORYS

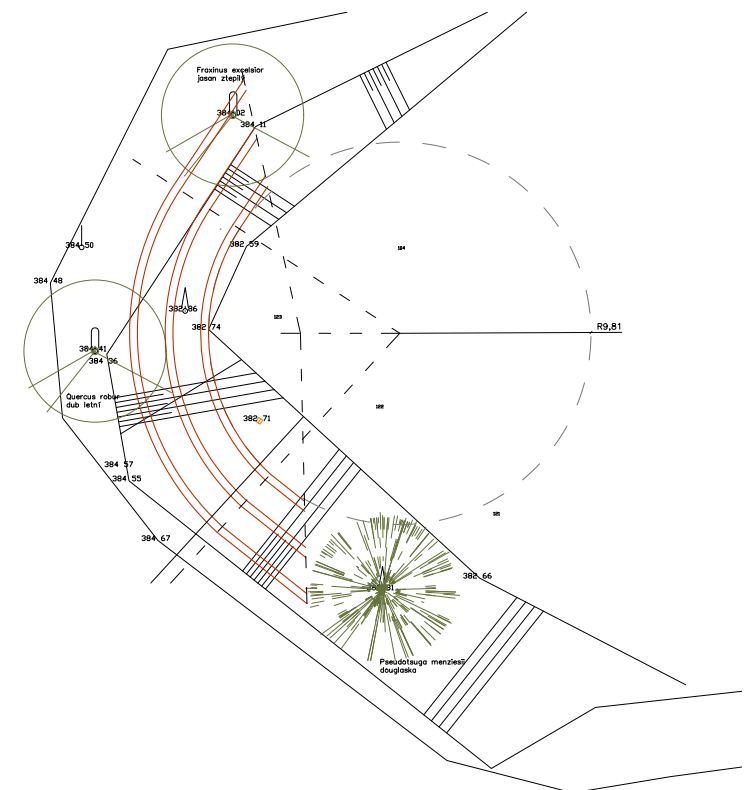


PŮDORYS - ROZMĚRY

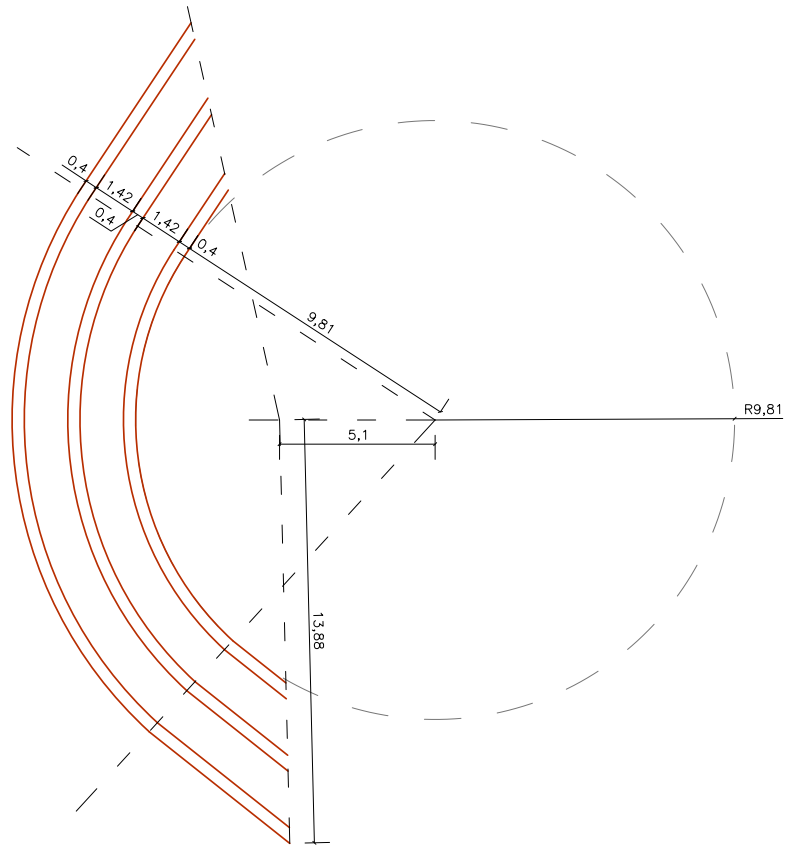


PŮDORYS

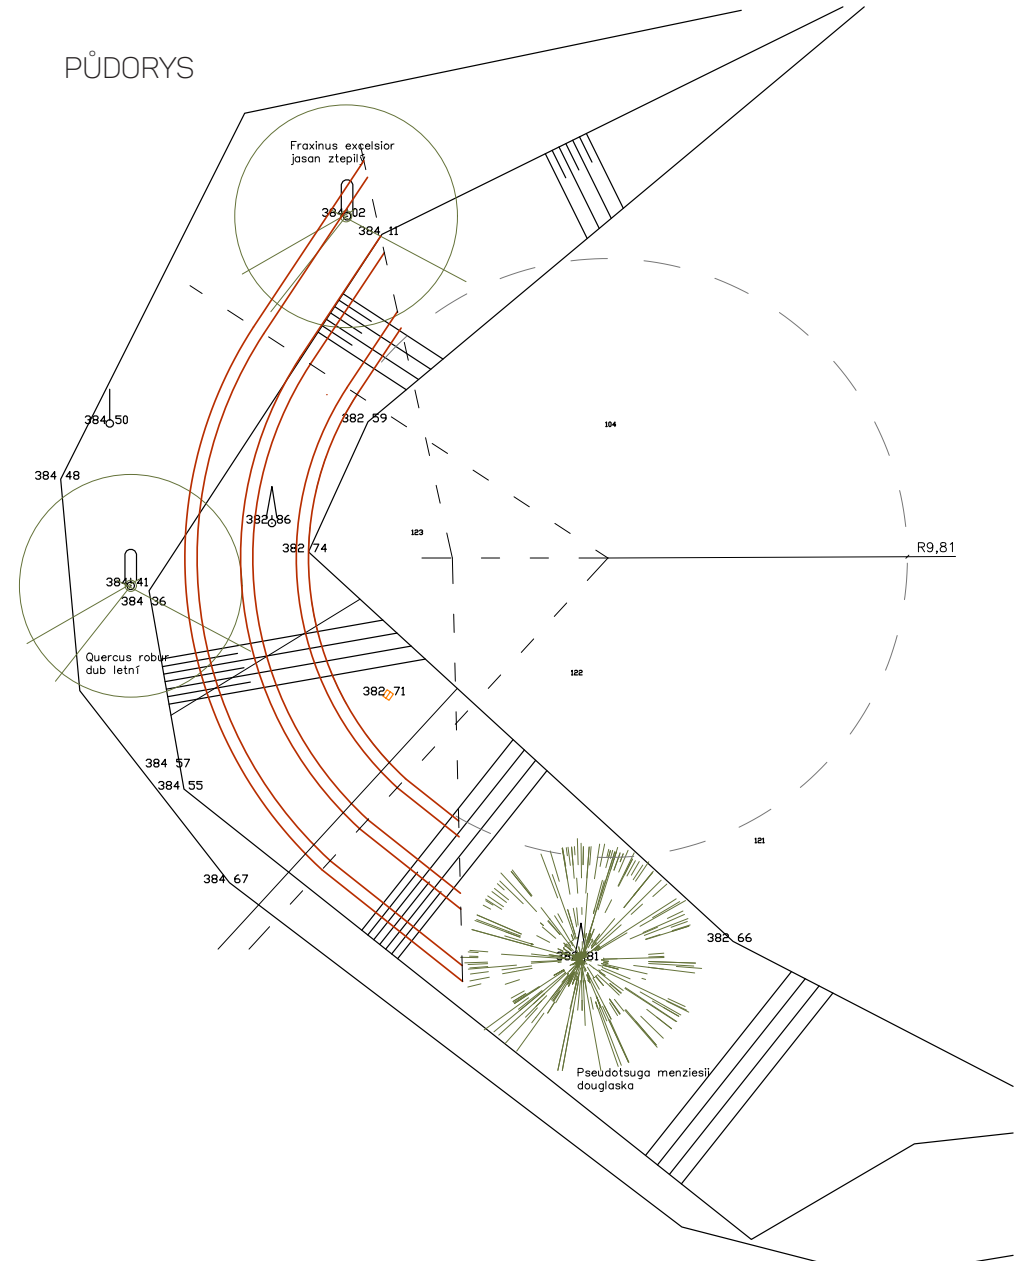



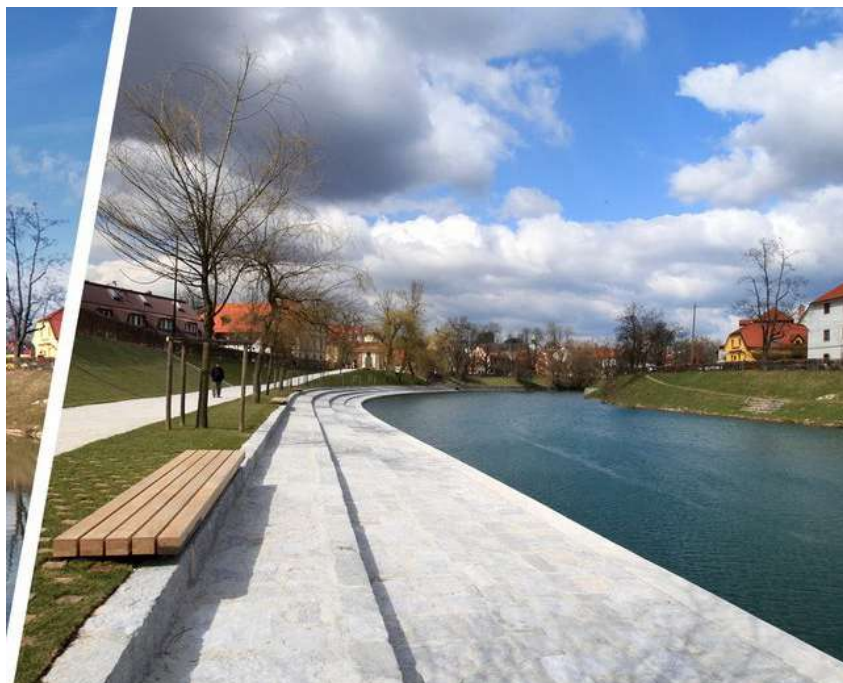


POHLED

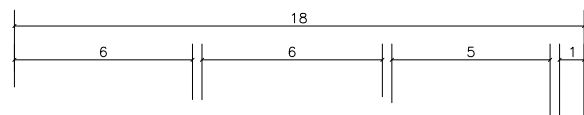

nová lávka a
výsadba habrů

stávající dětské hřiště

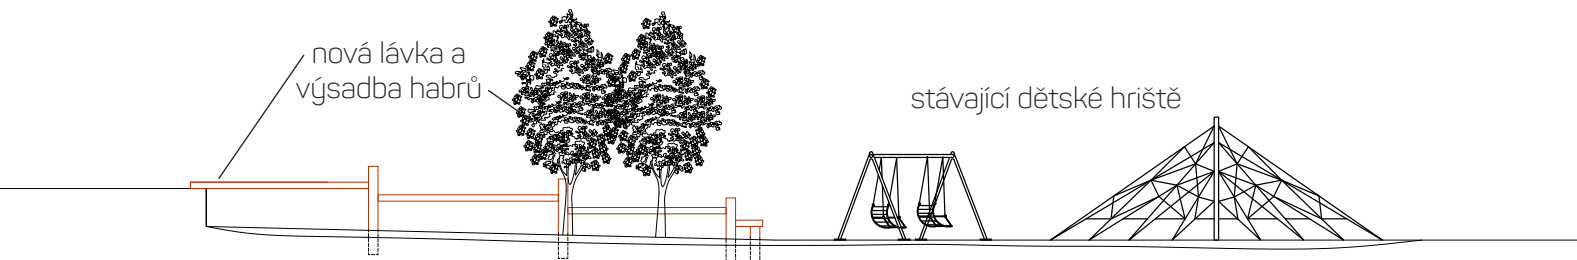


PŮDORYS

oprava kamenné zídky

nová lávka a
výsadba habrů

stávající dětské hřiště

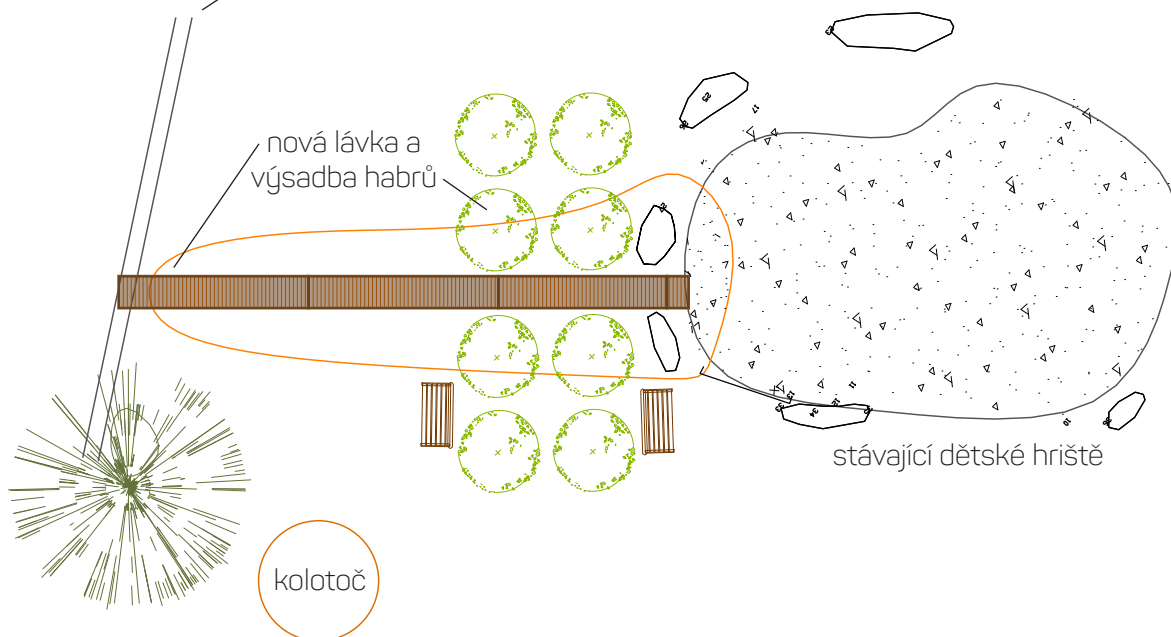

Popis:

V rámci dětského hřiště navrhujeme doplnit dřevěnou lávku. Lávka bude sloužit jako multifunkční prvek, bude sestávat ze tří výškových úrovní, jedna z nich bude vhodná k sezení.

Navrhuje se materiál dubové dřevo, jemně opracované, zbrošené.

Ke kotvení nejvyšší úrovně se využije kamenná zídka v rohu plochy. Lávka bude směřovat od zídky směrem do hřiště.


Rozměry:

šířka 1 m
celková délka 18 m
sloupky tl. 0.2 m

kotvení do země - ocelové T profily





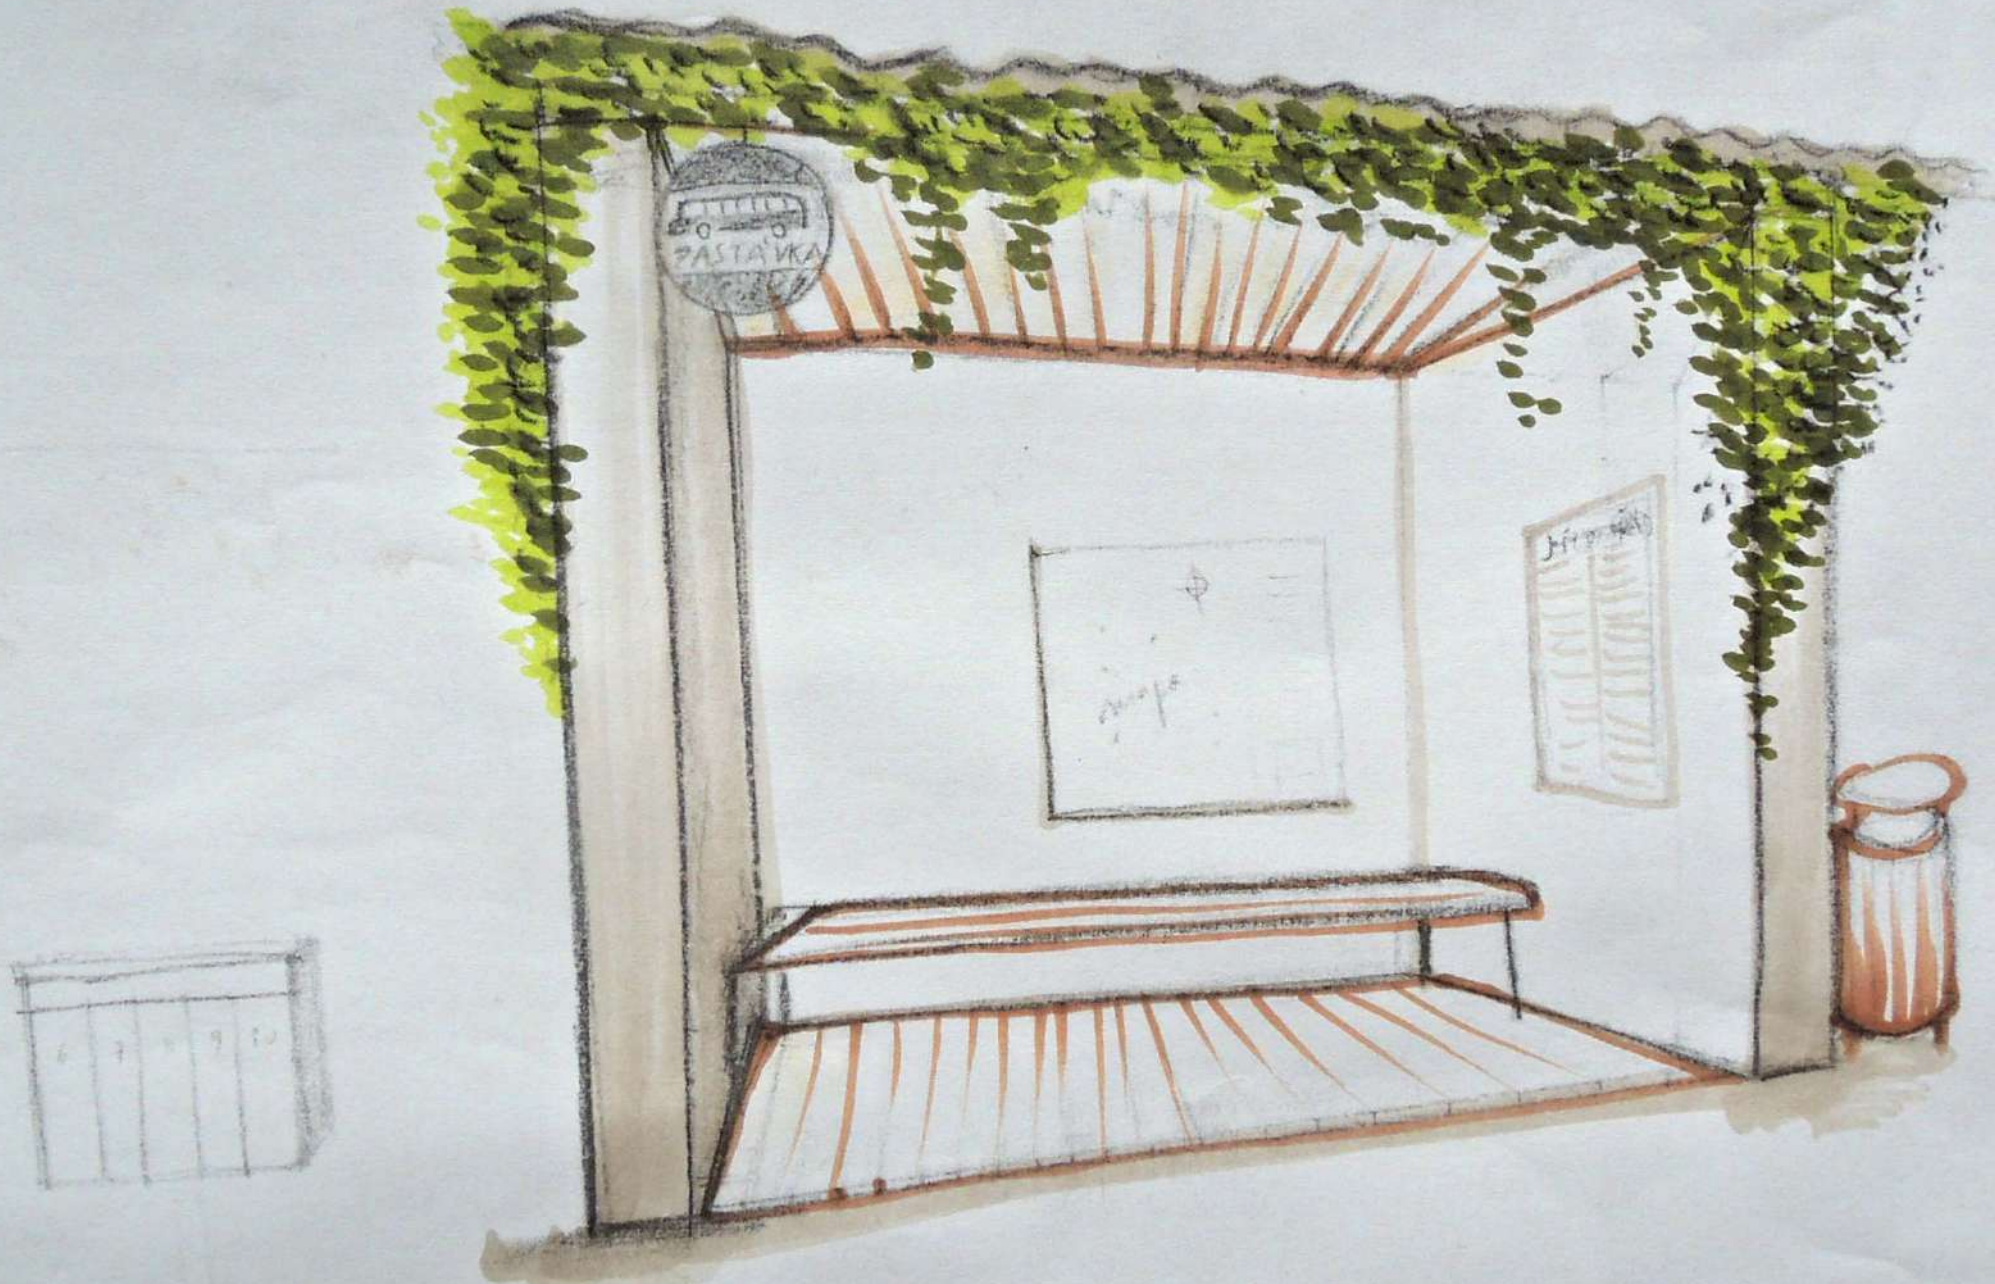

Nedrahovice
návrh na úpravu návsi
M 1:1000

mobiliář:

odpadkový koš
mmcité d6295-minium



lavička krsta
smrk - mořená



Kosatec žlutý
Iris pseudacorus



Lípa srdčitá
Tilia Cordata



Tavolník
Spiraea Betulifolia Hedge



Amfiteatr
žulové obrubníky,
dřevěné sezónní sedáky



Habr obecný
Carpinus Betulus



Jabloň okrasná
Malus Evereste



Levandule
Lavandula angustifolia



Ing. Kristýna NEJEPÍNSKÁ
+420 605 529 444
kristyna.nejepinska@email.com

Kamila MRÁZOVÁ
+420 734 114 693
studio@kamilamrazova.com