



ADP.CZ

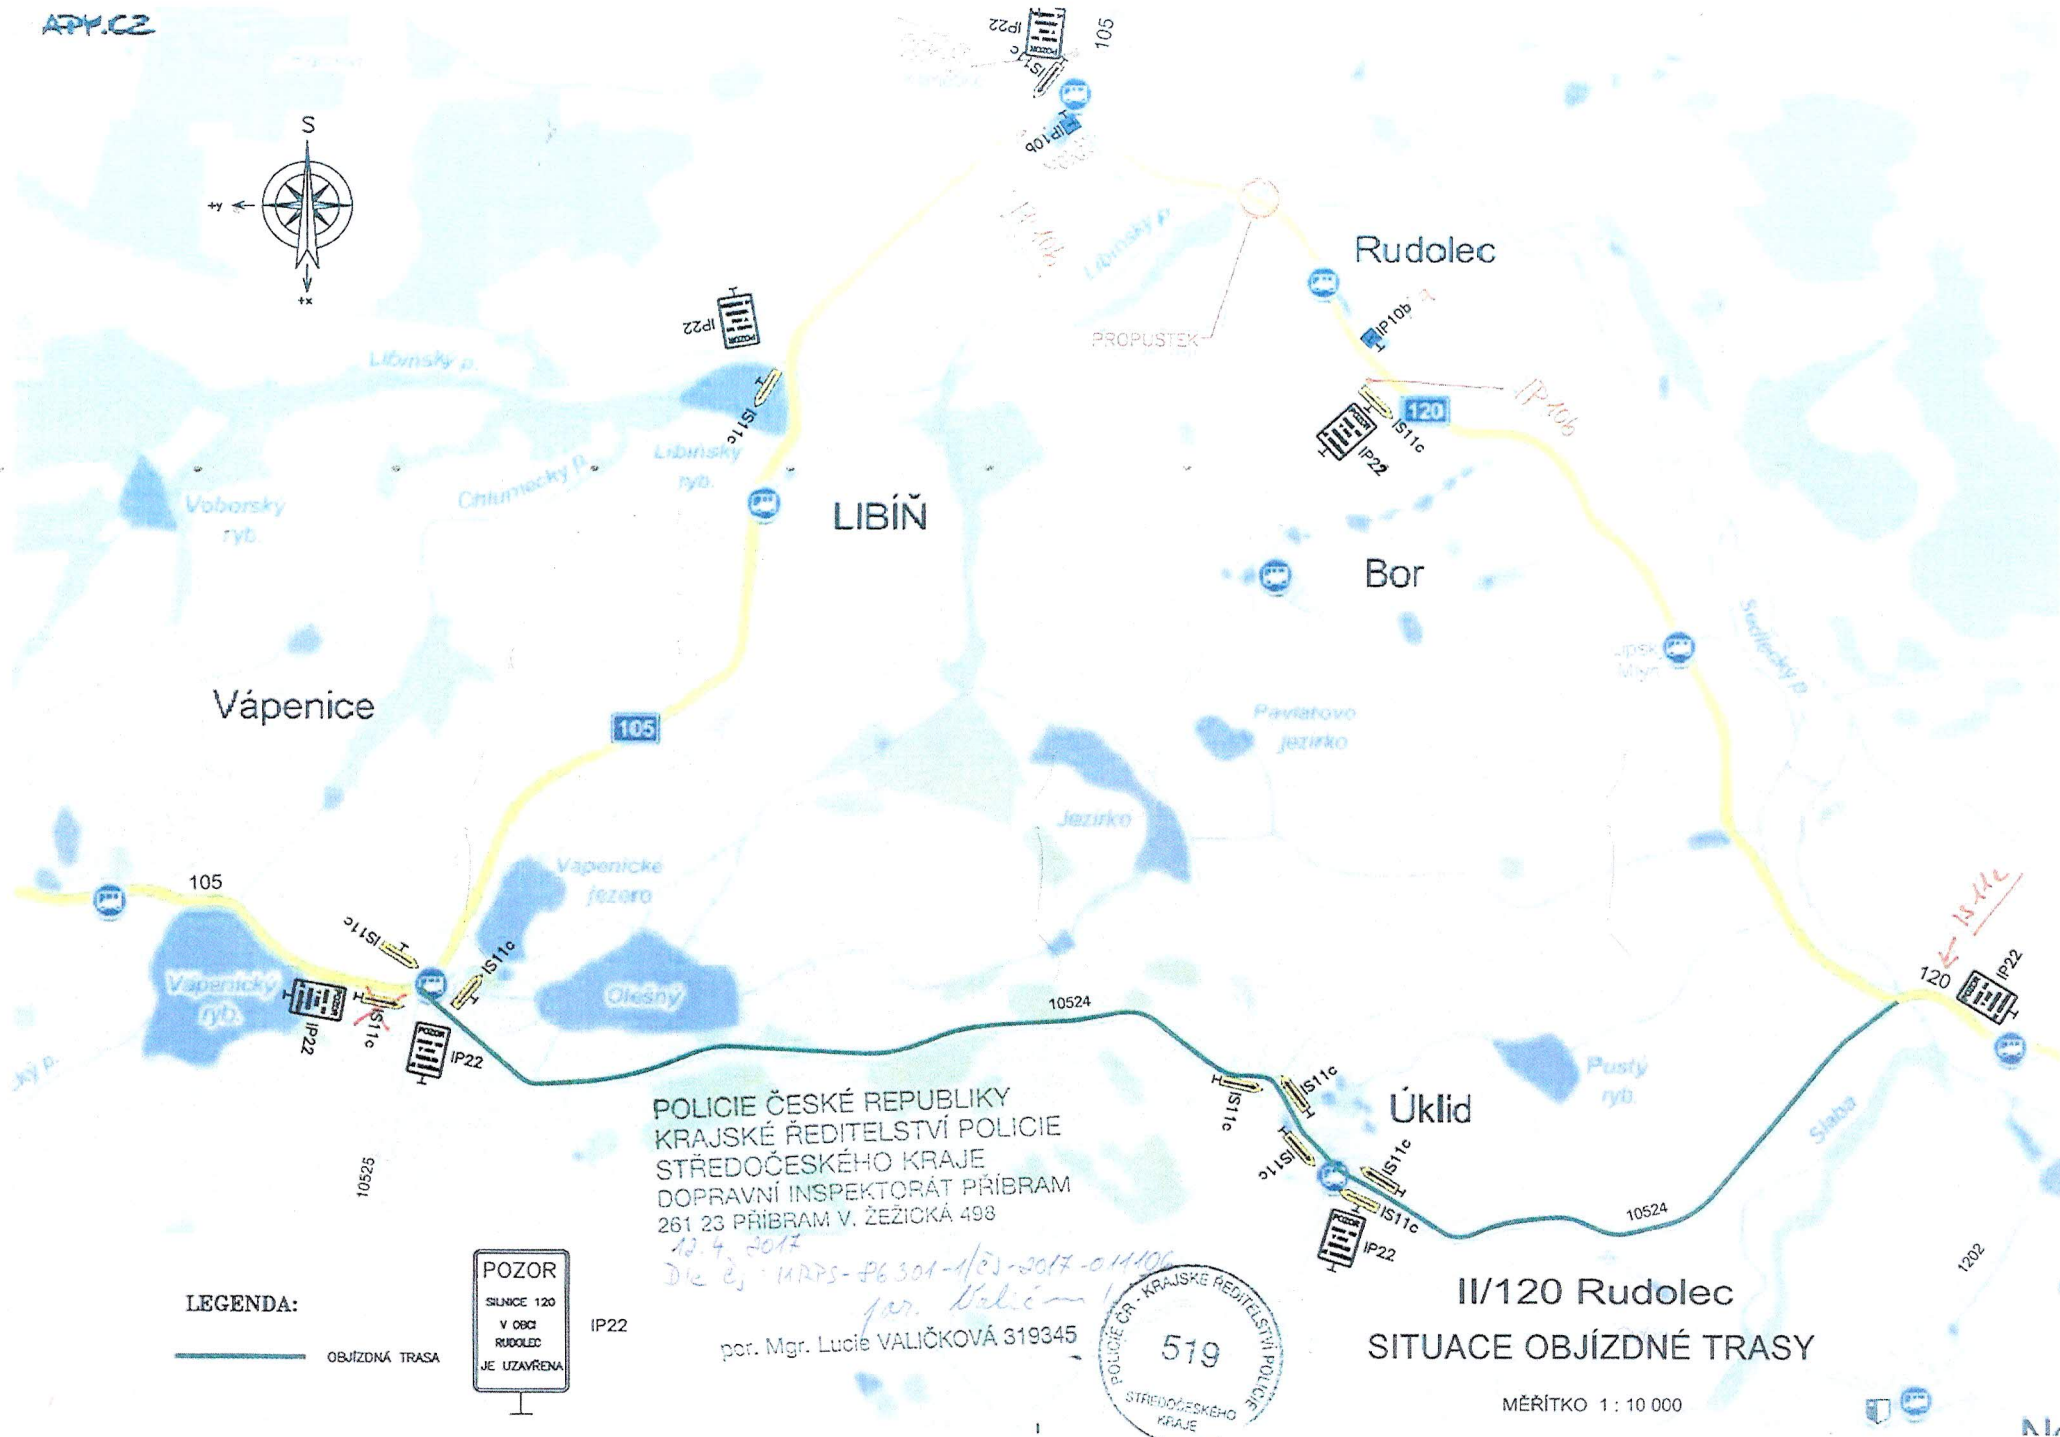

POLICIE ČESKÉ REPUBLIKY
KRAJSKÉ ŘEDITELSTVÍ POLICIE
STŘEDOČESKÉHO KRAJE
DOPRAVNÍ INSPEKTORÁT PŘÍBRAM
261 23 PŘÍBRAM V. ŽEŽIČKA 498
12.4.2017

por. Mgr. Lucie VALIČKOVÁ 319345

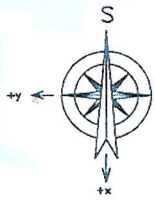


II/120 Rudolec
SITUACE OBJÍZDNÉ TRASY

MĚŘITKO 1 : 10 000

LEGENDA:

— OBJÍZDNÁ TRASA

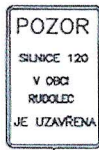

IP22

