
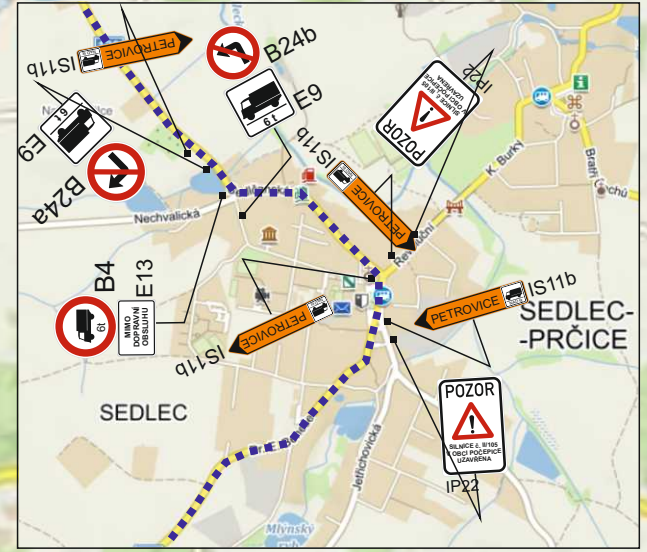


Schéma dopravního značení: přechodná úprava SDZ, úplná uzavírka na silnic II/105 v Počepicích z důvodu opravy mostu ev.č. 105-029

Zpracoval: Ivo Kuchař

mobil:702 081 650
e-mail: kuchar.ivo@udrzbasilnic.eu
http: www.udrzbasilnic.eu

Údržba silnic s.r.o.
Na Červeném Hrádku 294
264 01 Sedlčany

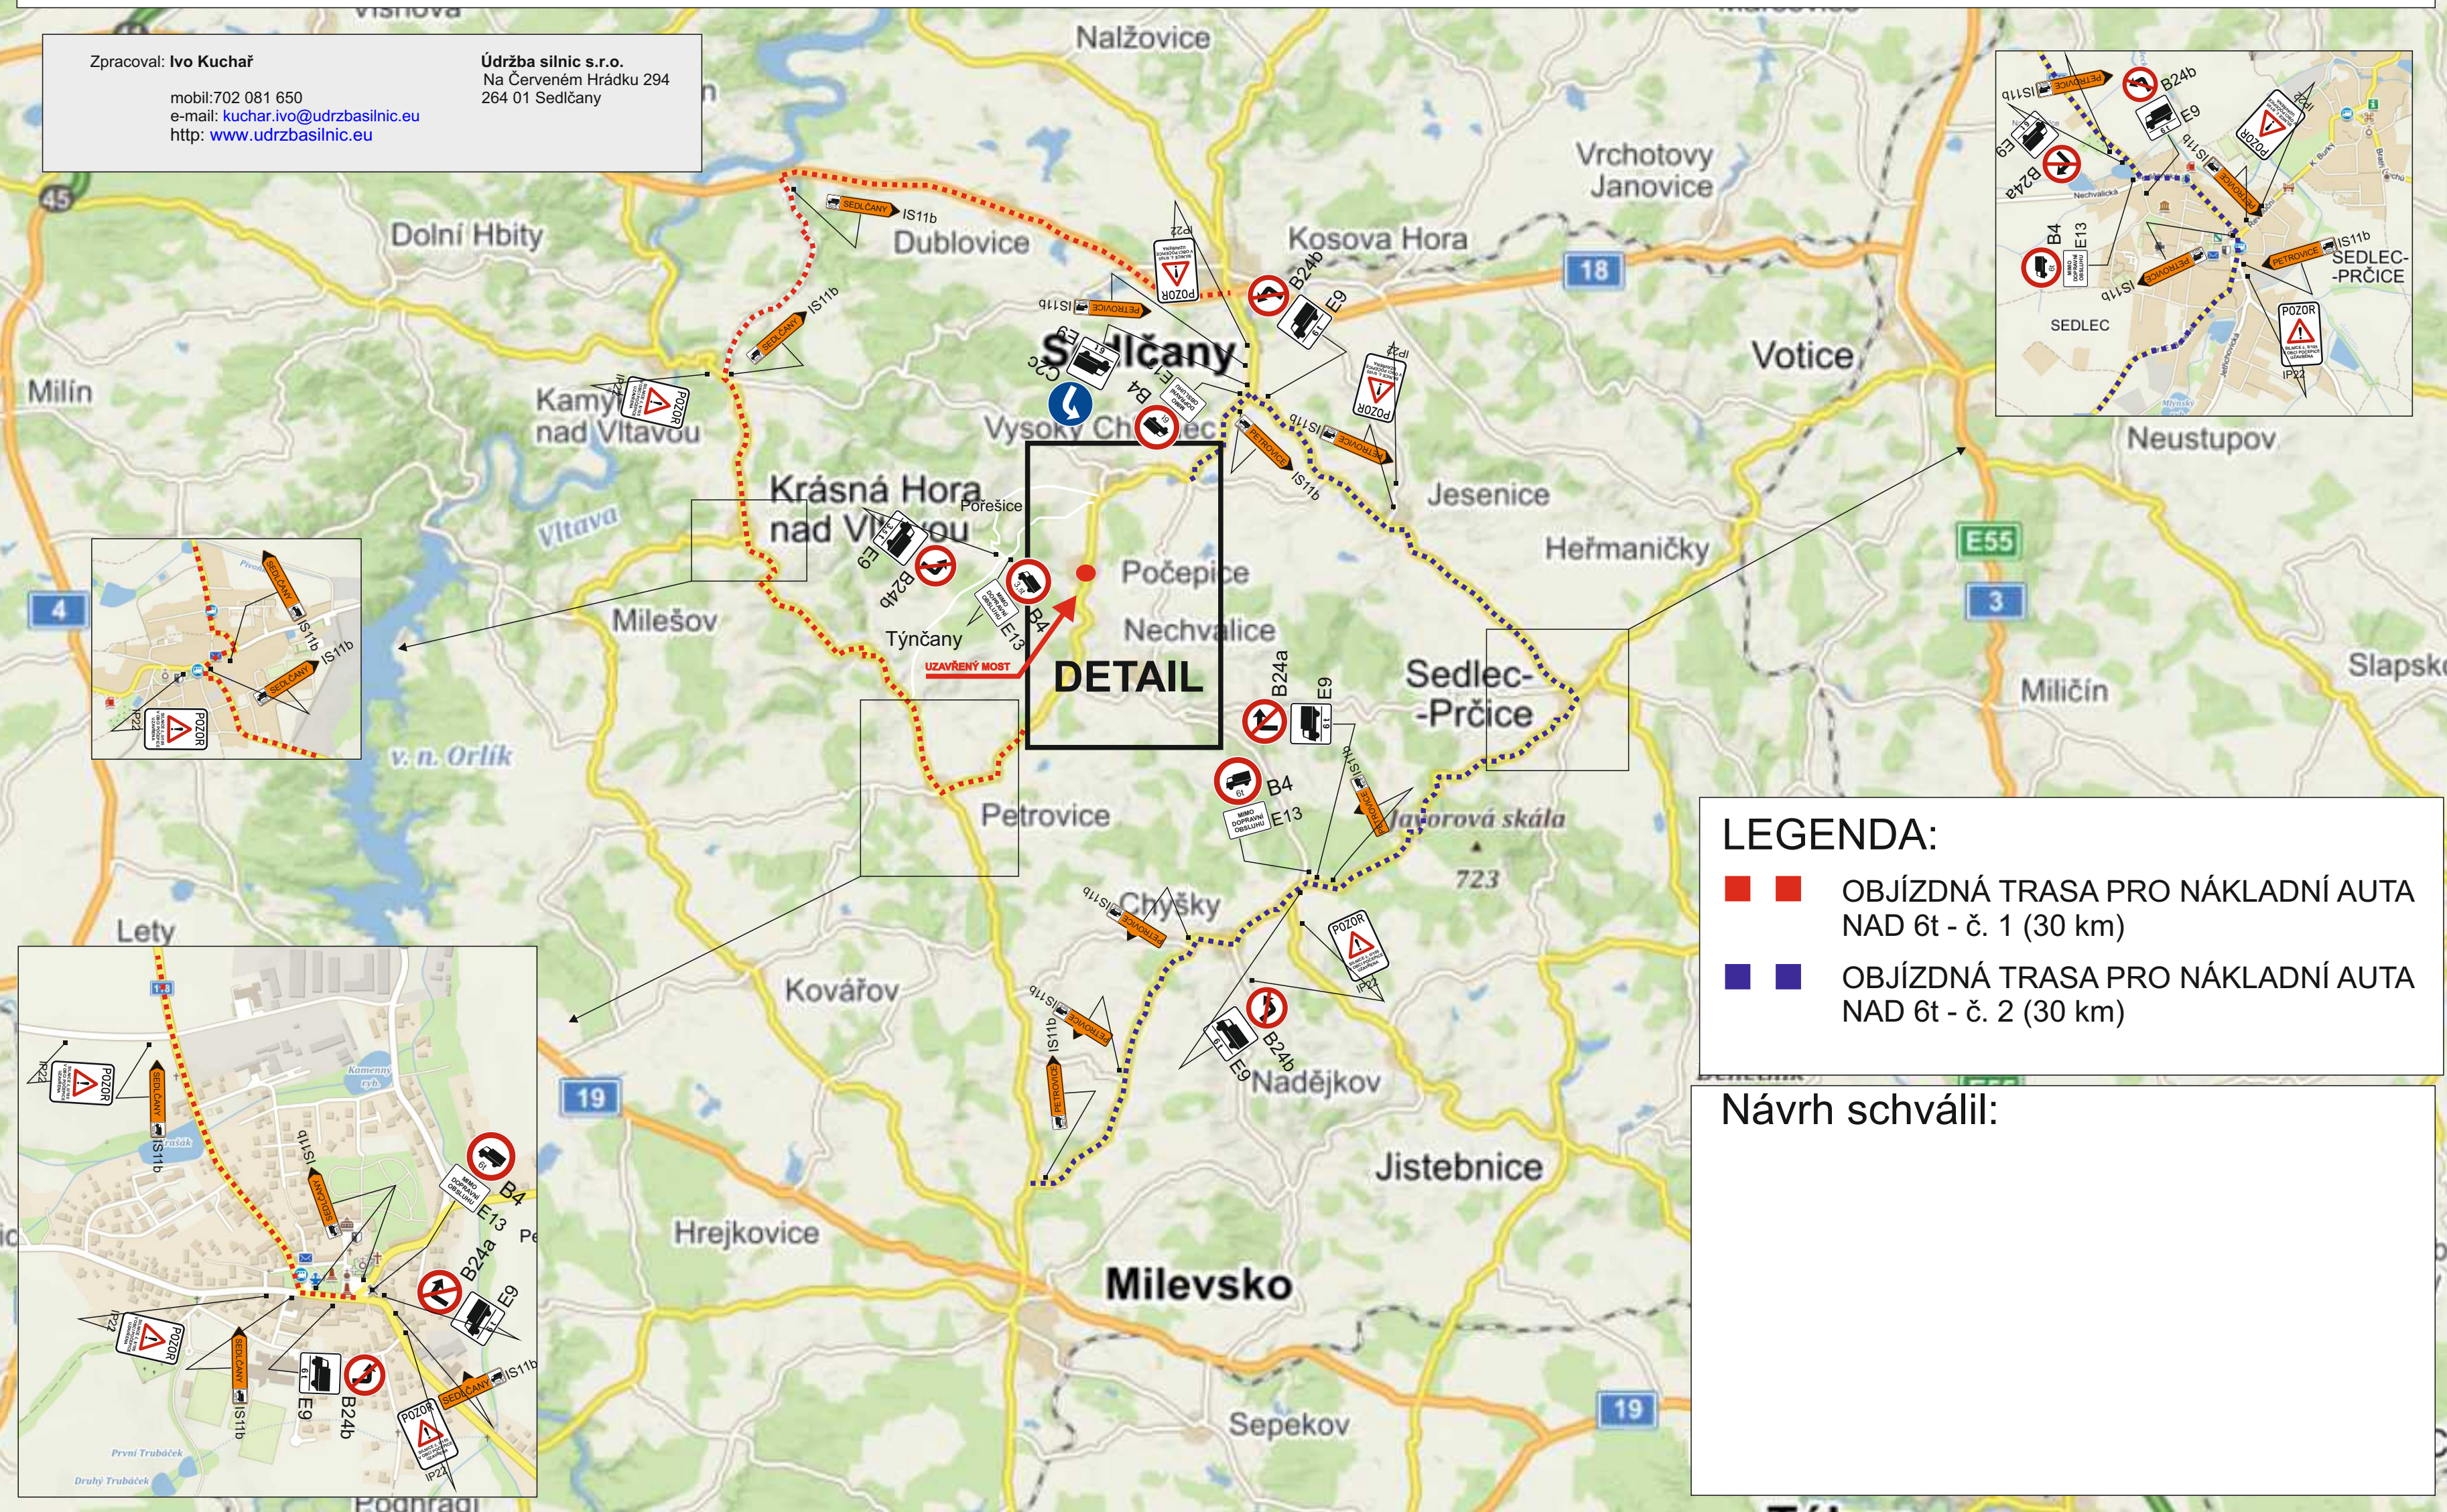

DETAIL

LEGENDA:

- OBJÍZDNÁ TRASA PRO NÁKLADNÍ AUTA NAD 6t - č. 1 (30 km)
- OBJÍZDNÁ TRASA PRO NÁKLADNÍ AUTA NAD 6t - č. 2 (30 km)

Návrh schválil: