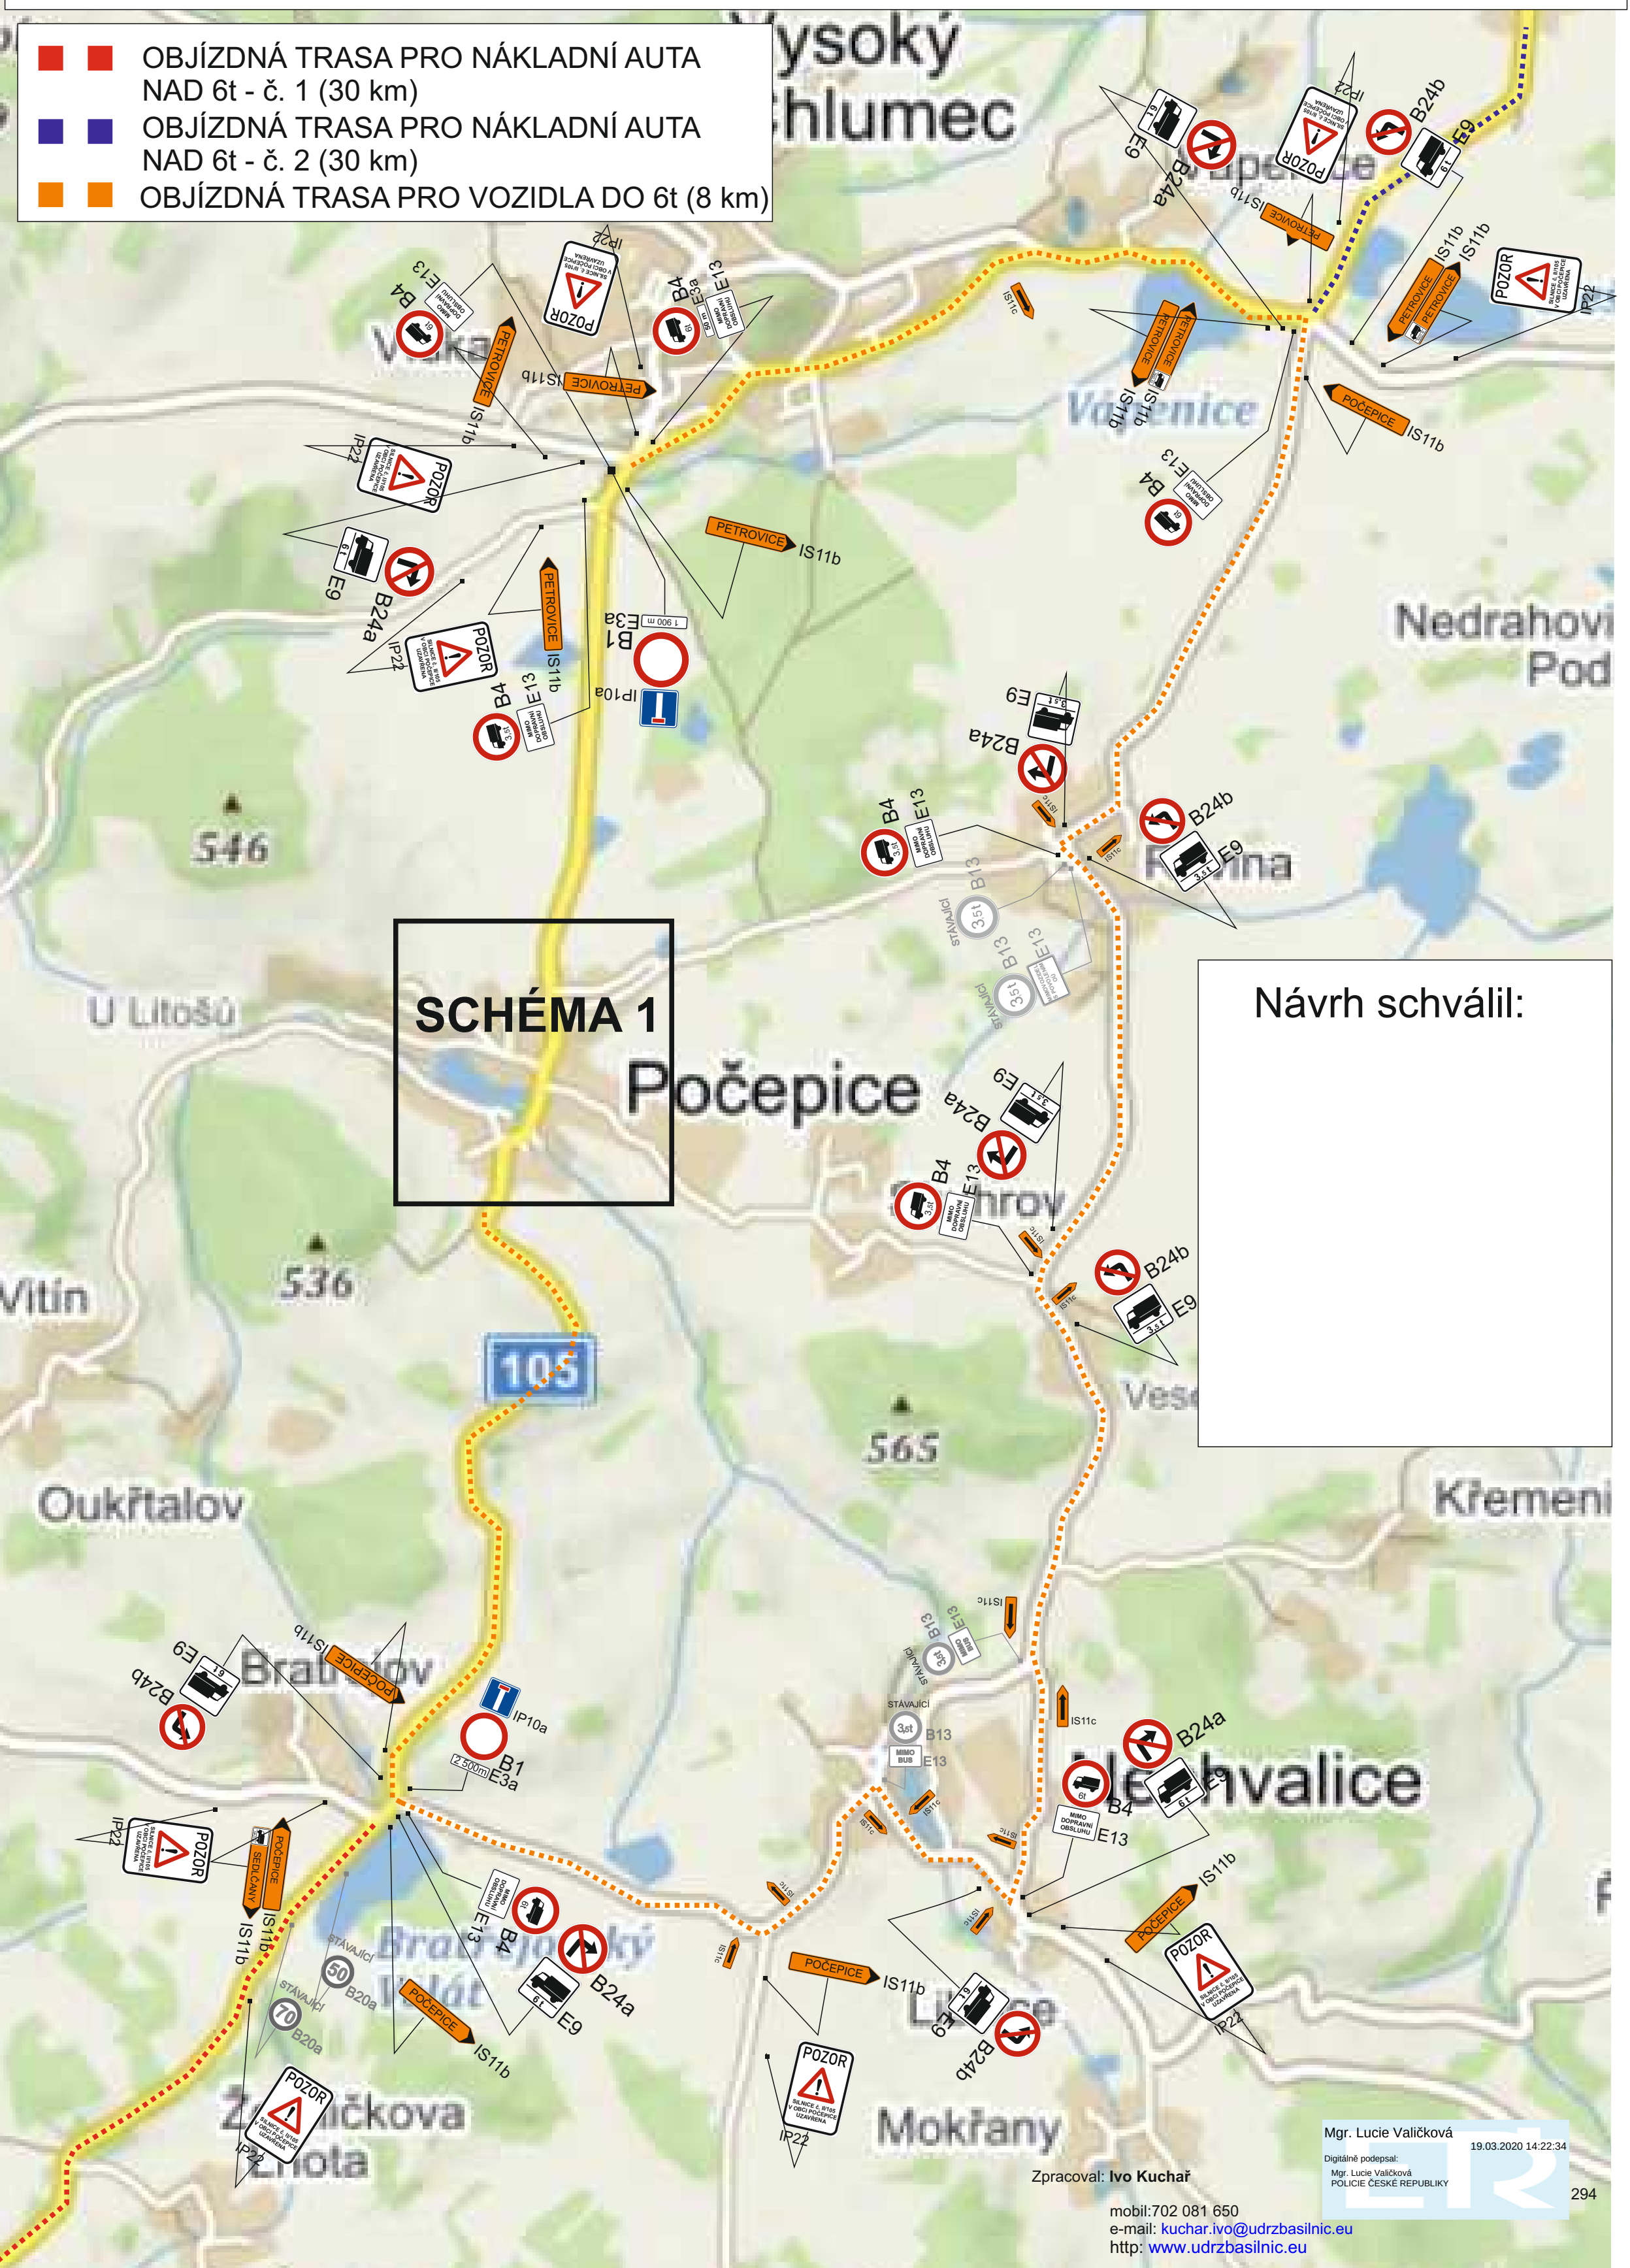Schéma dopravního značení: DETAIL - přechodná úprava SDZ, úplná uzavírka na silnici II/105 v Počepicích z důvodu opravy mostu ev.č. 105-029