


SCHÉMA 1


Zpracoval: Ivo Kuchař

mobil: 702 081 650
e-mail: kuchar.ivo@udrzbasilnic.eu
http: www.udrzbasilnic.eu

Údržba silnic s.r.o.
Na Červeném Hrádku 294
264 01 Sedlčany

 UZAVŘENÝ ÚSEK (100 m)

 OBJÍZDNÁ TRASA PRO VOZIDLA DO 6t (8 km)

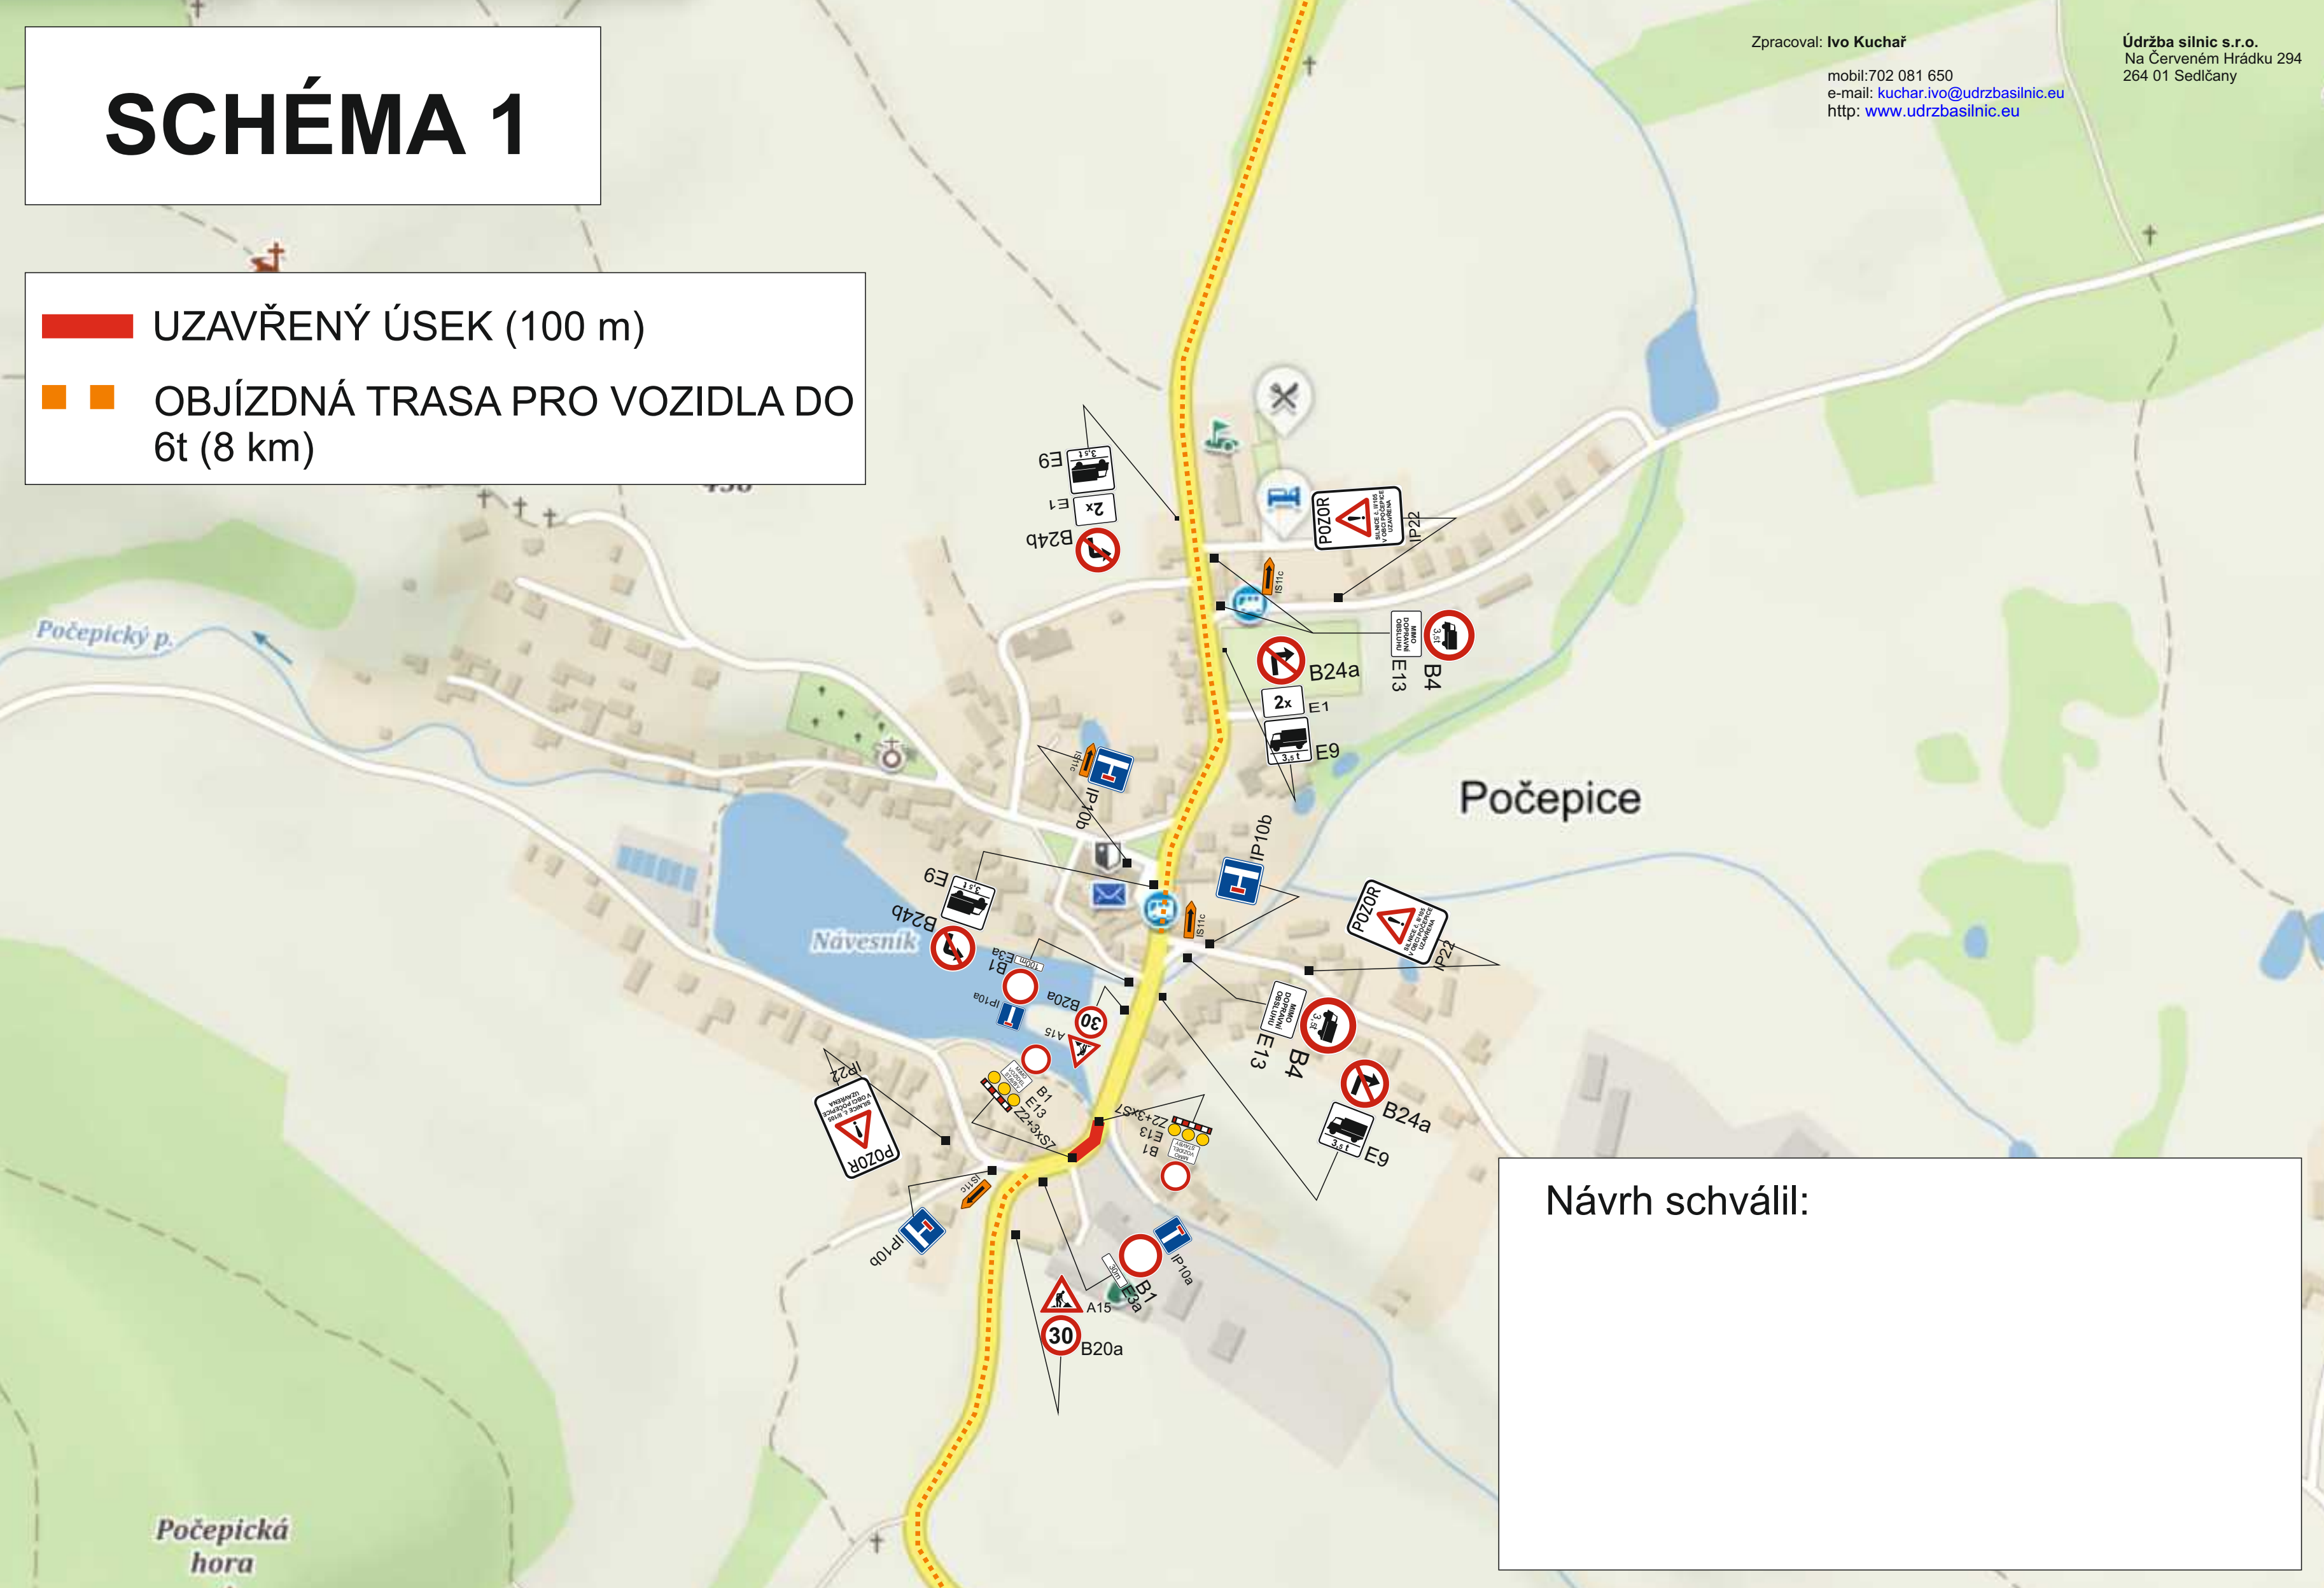

Návrh schválil: